

**UCHWAŁA NR XXXI/239/13
RADY MIEJSKIEJ W MSZCZONOWIE**

z dnia 27 lutego 2013 r.

**w sprawie przystąpienia do sporządzenia miejscowego planu zagospodarowania przestrzennego Gminy
Mszczonów obejmującego fragment miejscowości Grabce Towarzystwo.**

Na podstawie art. 18 ust. 2 pkt 5 ustawy z dnia 8 marca 1990r. o samorządzie gminnym (Dz.U z 2001r. Nr 142, poz. 1591 z późn.zm.) i art.14 ust.1, 2 i 3 ustawy z dnia 27 marca 2003r. o planowaniu i zagospodarowaniu przestrzennym (Dz. U. z 2012r. poz.647) Rada Miejska w Mszczonowie uchwala co następuje:

§ 1. Przystępuje się do sporządzenia miejscowego planu zagospodarowania przestrzennego gminy Mszczonów obejmującego fragment miejscowości Grabce Towarzystwo.

§ 2. Przedmiotem miejscowego planu zagospodarowania przestrzennego jest ustalenie przeznaczenia, sposobu zabudowy i zagospodarowania terenu określonego w §1.


§ 3. Granice obszaru objętego planem są określone na załączniku graficznym nr 1 stanowiącym integralną część niniejszej uchwały.

§ 4. Wykonanie uchwały powierza się Burmistrzowi Mszczonowa.

§ 5. Uchwała wchodzi w życie z dniem podjęcia.

Przewodniczący Rady
Miejskiej w Mszczonowie

Łukasz Koperski

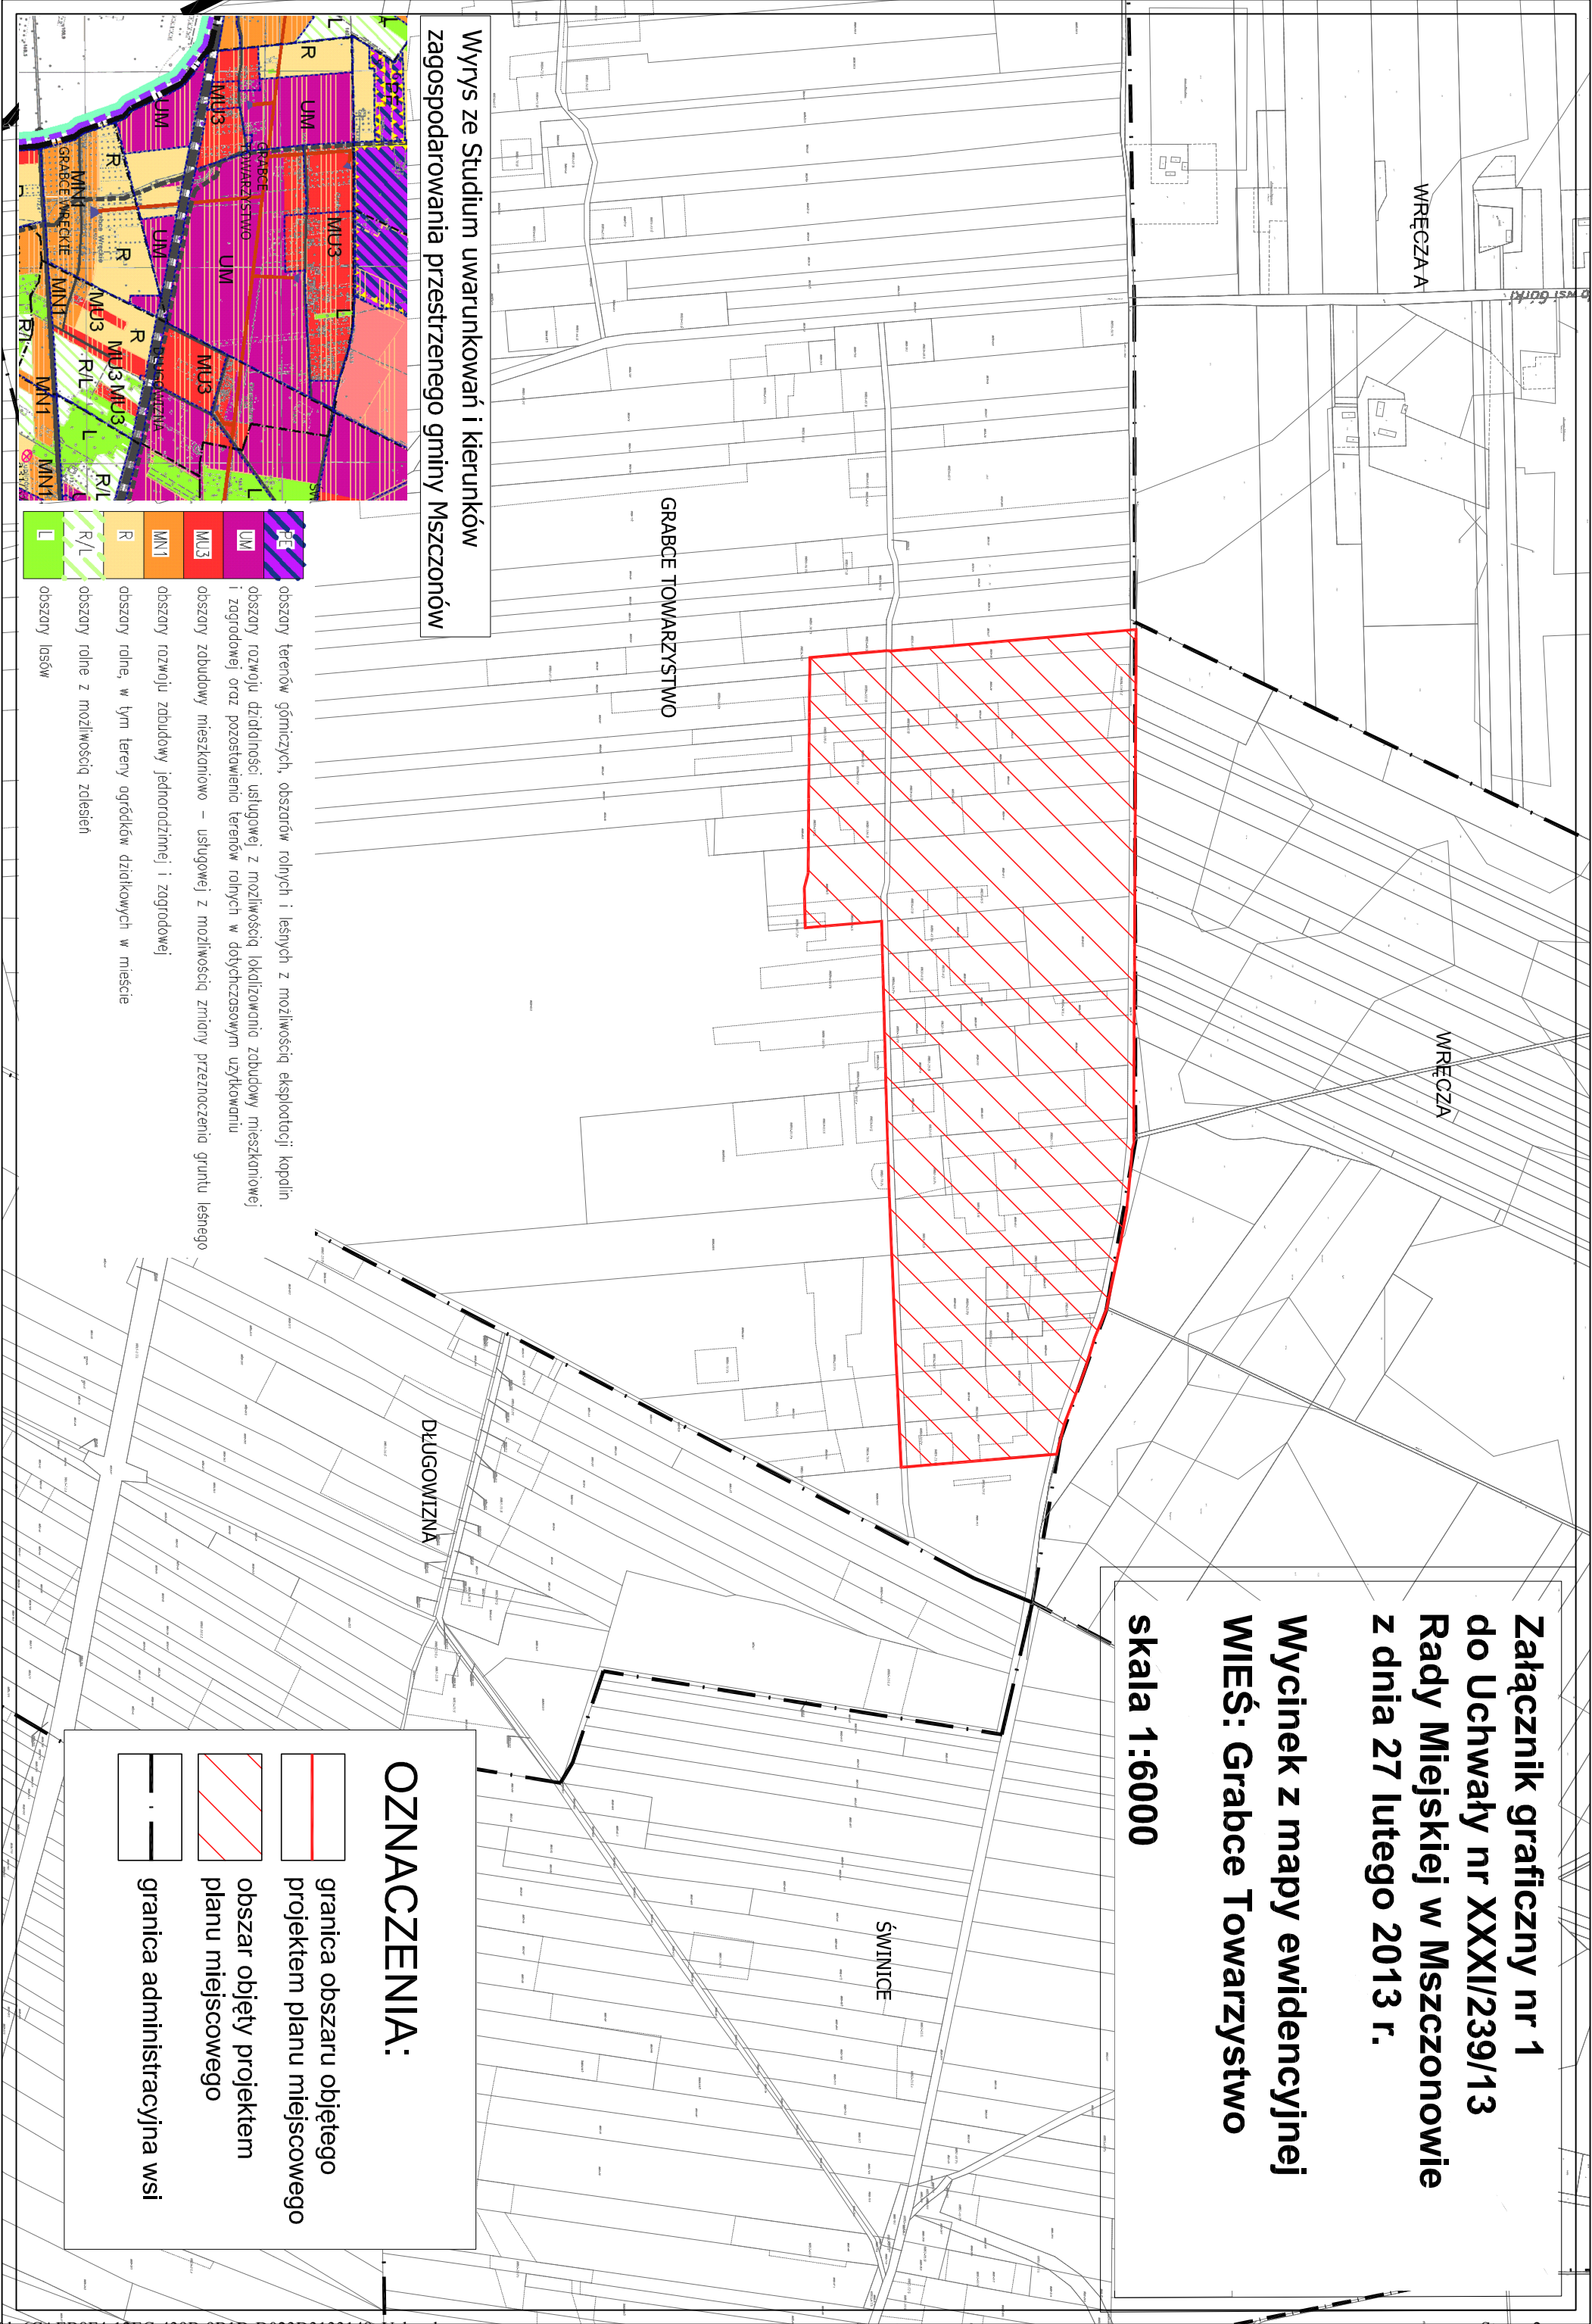

Załącznik graficzny nr 1
do Uchwały nr XXXI/239/13
Rady Miejskiej w Mszczonowie
z dnia 27 lutego 2013 r.

Wycinek z mapy ewidencyjnej
WIEŚ: Grabce Towarzystwo


skala 1:6000

Wyrz ze Studium uwarunkowań i kierunków
zagospodarowania przestrzennego gminy Mszczonów

GRABCE TOWARZYSTWO

DŁUGOWIZNA

ŚWINICE

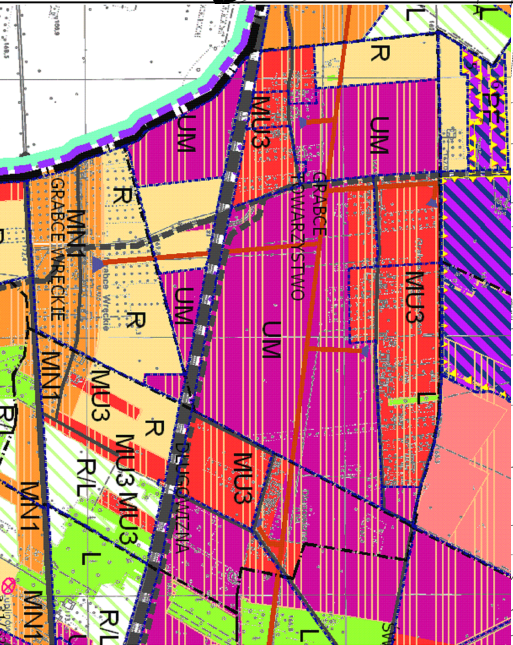

- obszary terenów górniczych, obszarów rolnych i leśnych z możliwością eksploatacji kopalin
- obszary rozwoju działalności usługowej z możliwością lokalizowania zabudowy mieszkaniowej i zagrodowej oraz pozostawienia terenów rolnych w dotychczasowym użytkowaniu
- obszary zabudowy mieszkaniowo – usługowej z możliwością zmiany przeznaczenia gruntu leśnego
- obszary rozwoju zabudowy jednorodzinnej i zagrodowej
- obszary rolne, w tym tereny ogrodników działkowych w mieście
- obszary rolne z możliwością zalesień
- obszary lasów

- OZNACZENIA:**
- granica obszaru objętego projektem planu miejscowego
 - obszar objęty projektem planu miejscowego
 - granica administracyjna wsi