

**UCHWAŁA NR XLI/333/13
RADY MIEJSKIEJ W MSZCZONOWIE**

z dnia 19 grudnia 2013 r.

**w sprawie przystąpienia do sporządzenia miejscowego planu zagospodarowania przestrzennego miasta
Mszczonowa obejmującego działkę o nr ew. 1778/13 w jej granicach ewidencyjnych.**

Na podstawie art. 18 ust. 2 pkt 5 ustawy z dnia 8 marca 1990r. o samorządzie gminnym (Dz.U z 2013r. poz. 594 z późn.zm.) i art.14 ust.1, 2 i 3 ustawy z dnia 27 marca 2003r. o planowaniu i zagospodarowaniu przestrzennym (Dz. U. z 2012r. poz.647 z późn. zm.) Rada Miejska w Mszczonowie uchwala co następuje:

§ 1. Przystępuje się do sporządzenia miejscowego planu zagospodarowania przestrzennego miasta Mszczonowa obejmującego działkę o nr ew. 1778/13 w jej granicach ewidencyjnych.

§ 2. Przedmiotem miejscowego planu zagospodarowania przestrzennego jest ustalenie przeznaczenia, sposobu zabudowy i zagospodarowania terenu określonego w §1.

§ 3. Granice obszaru objętego planem są określone na załączniku graficznym nr 1 stanowiącym integralną część niniejszej uchwały.

§ 4. Wykonanie uchwały powierza się Burmistrzowi Mszczonowa.

§ 5. Uchwała wchodzi w życie z dniem podjęcia.


Przewodniczący Rady
Miejskiej w Mszczonowie



Łukasz Koperski

Załącznik graficzny nr 1
do Uchwały Nr XLI/333/13
Rady Miejskiej w Mszczonowie
z dnia 19.12.2013 r.

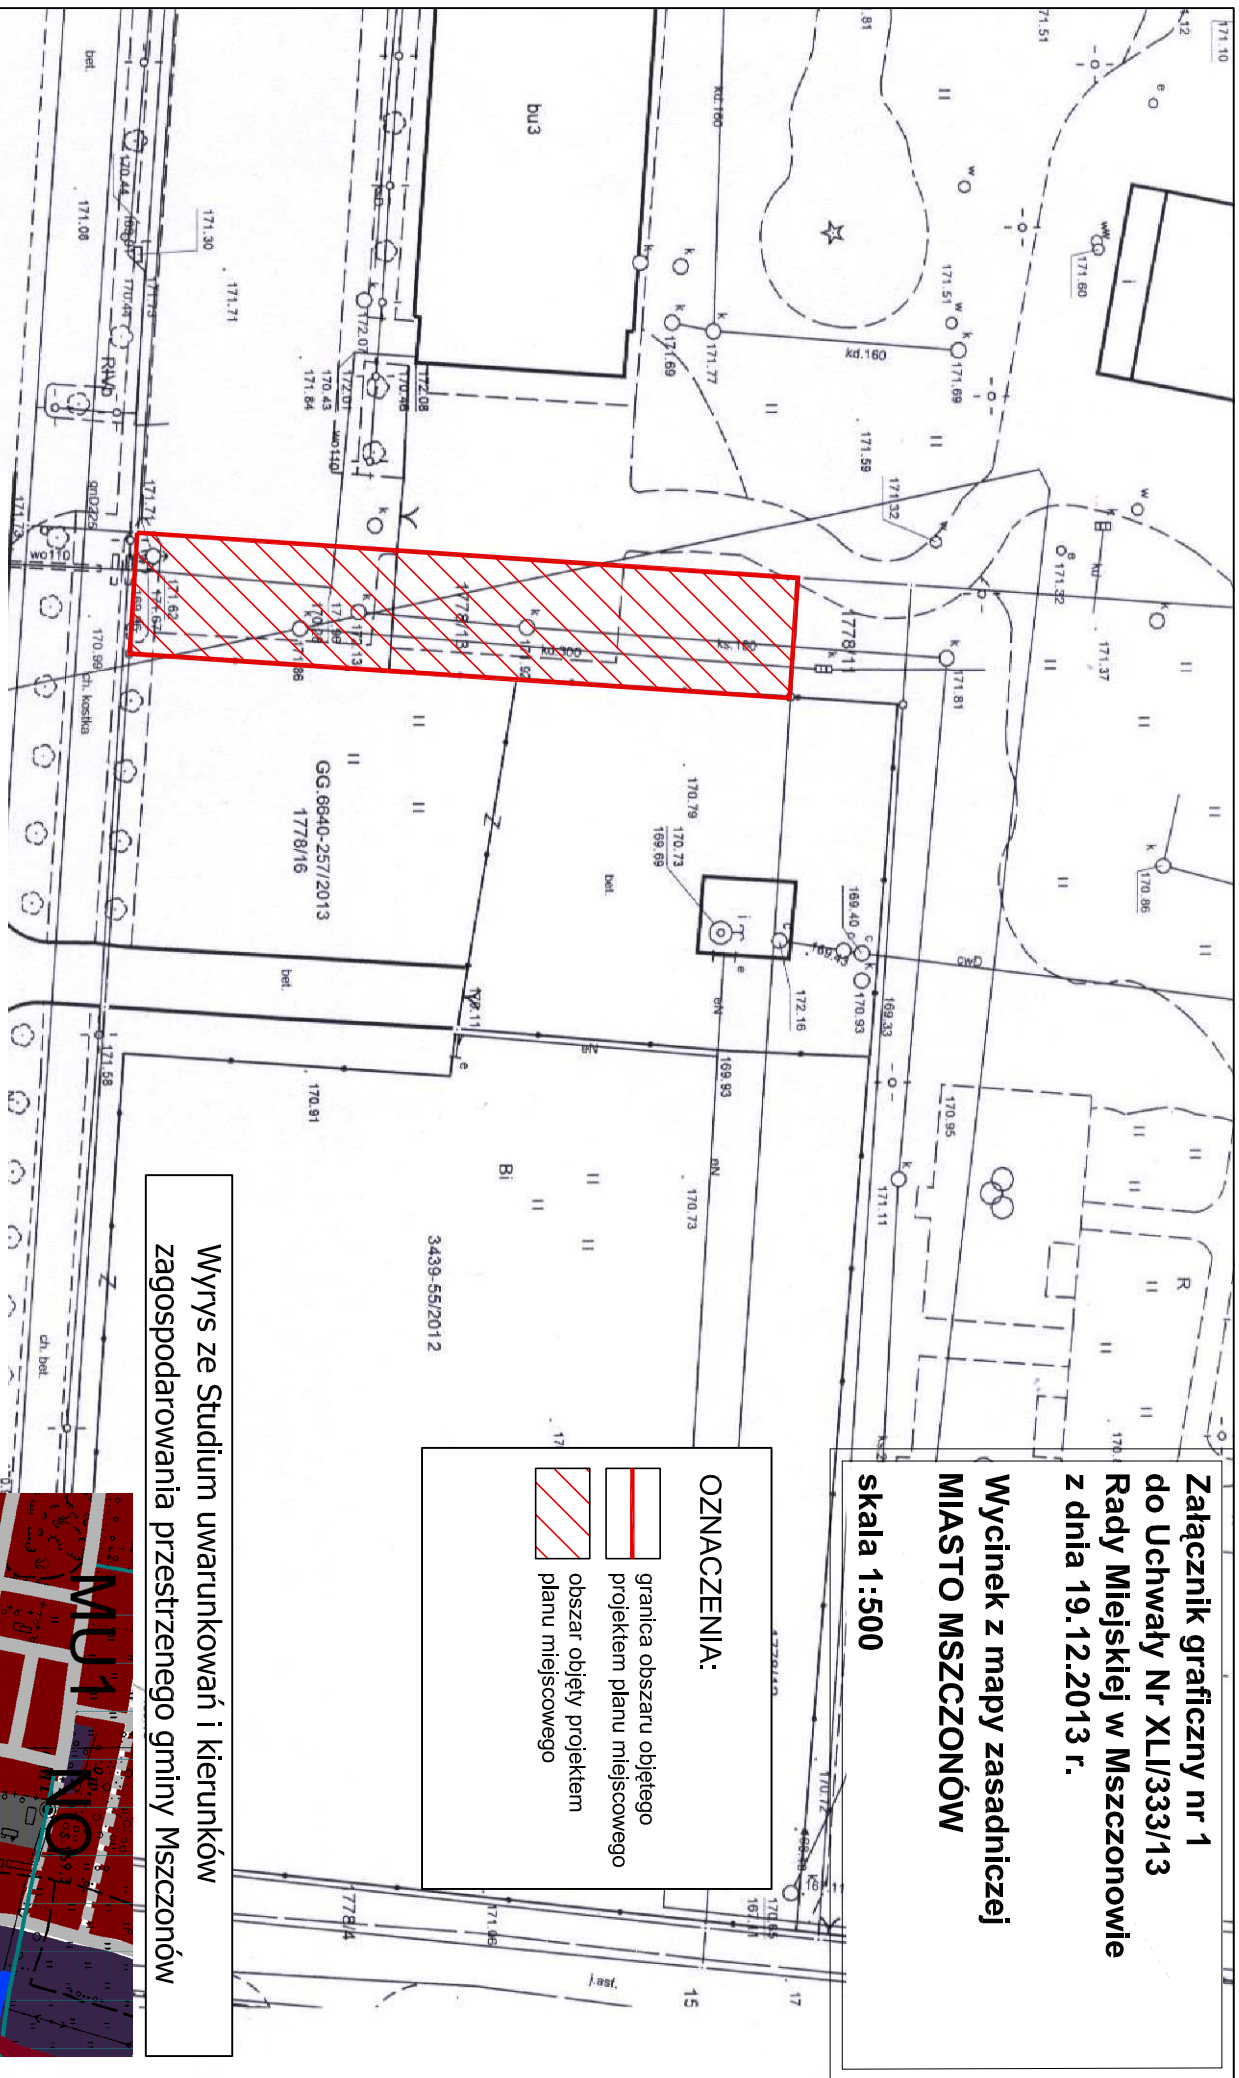

Wycinek z mapy zasadniczej
MIASTO MSZCZONÓW

skala 1:500



- OZNACZENIA:**
-  granica obszaru objętego projektem planu miejscowego
 -  obszar objęty projektem planu miejscowego

Wrys z Studium uwarunkowań i kierunków zagospodarowania przestrzennego gminy Mszczonów

-  obszary rozwoju wielofunkcyjnego w kierunku aktywności funkcji gospodarczych z możliwością zachowania istniejącej zabudowy mieszkaniowej i budowy nowej
-  obszary wielofunkcyjnej zabudowy miejskiej
-  oczyszczalnia ścieków, zakład gospodarki komunalnej

