

**UCHWAŁA NR XVI/118/15
RADY MIEJSKIEJ W MSZCZONOWIE**

z dnia 18 listopada 2015 r.

**w sprawie przystąpienia do sporządzenia miejscowego planu zagospodarowania przestrzennego miasta
Mszczonowa obejmującego działki o nr ew. 1112/2 i 1112/3 w ich granicach ewidencyjnych.**

Na podstawie art. 18 ust. 2 pkt 5 ustawy z dnia 8 marca 1990r. o samorządzie gminnym (Dz.U z 2015r. poz.1515) i art.14 ust.1, 2 i 3 ustawy z dnia 27 marca 2003r. o planowaniu i zagospodarowaniu przestrzennym (t.j. Dz. U. z 2015r. poz. 199) Rada Miejska w Mszczonowie uchwała co następuje:

§ 1. Przystępuje się do sporządzenia miejscowego planu zagospodarowania przestrzennego miasta Mszczonowa obejmującego działki o nr ew. 1112/2 i 1112/3 w ich granicach ewidencyjnych.

§ 2. Przedmiotem miejscowego planu zagospodarowania przestrzennego jest ustalenie przeznaczenia, sposobu zabudowy i zagospodarowania terenu określonego w §1.


§ 3. Granice obszaru objętego planem są określone na załączniku graficznym stanowiącym integralną część niniejszej uchwały.

§ 4. Wykonanie uchwały powierza się Burmistrzowi Mszczonowa.

§ 5. Uchwała wchodzi w życie z dniem podjęcia.

Przewodniczący Rady
Miejskiej w Mszczonowie

Łukasz Koperski

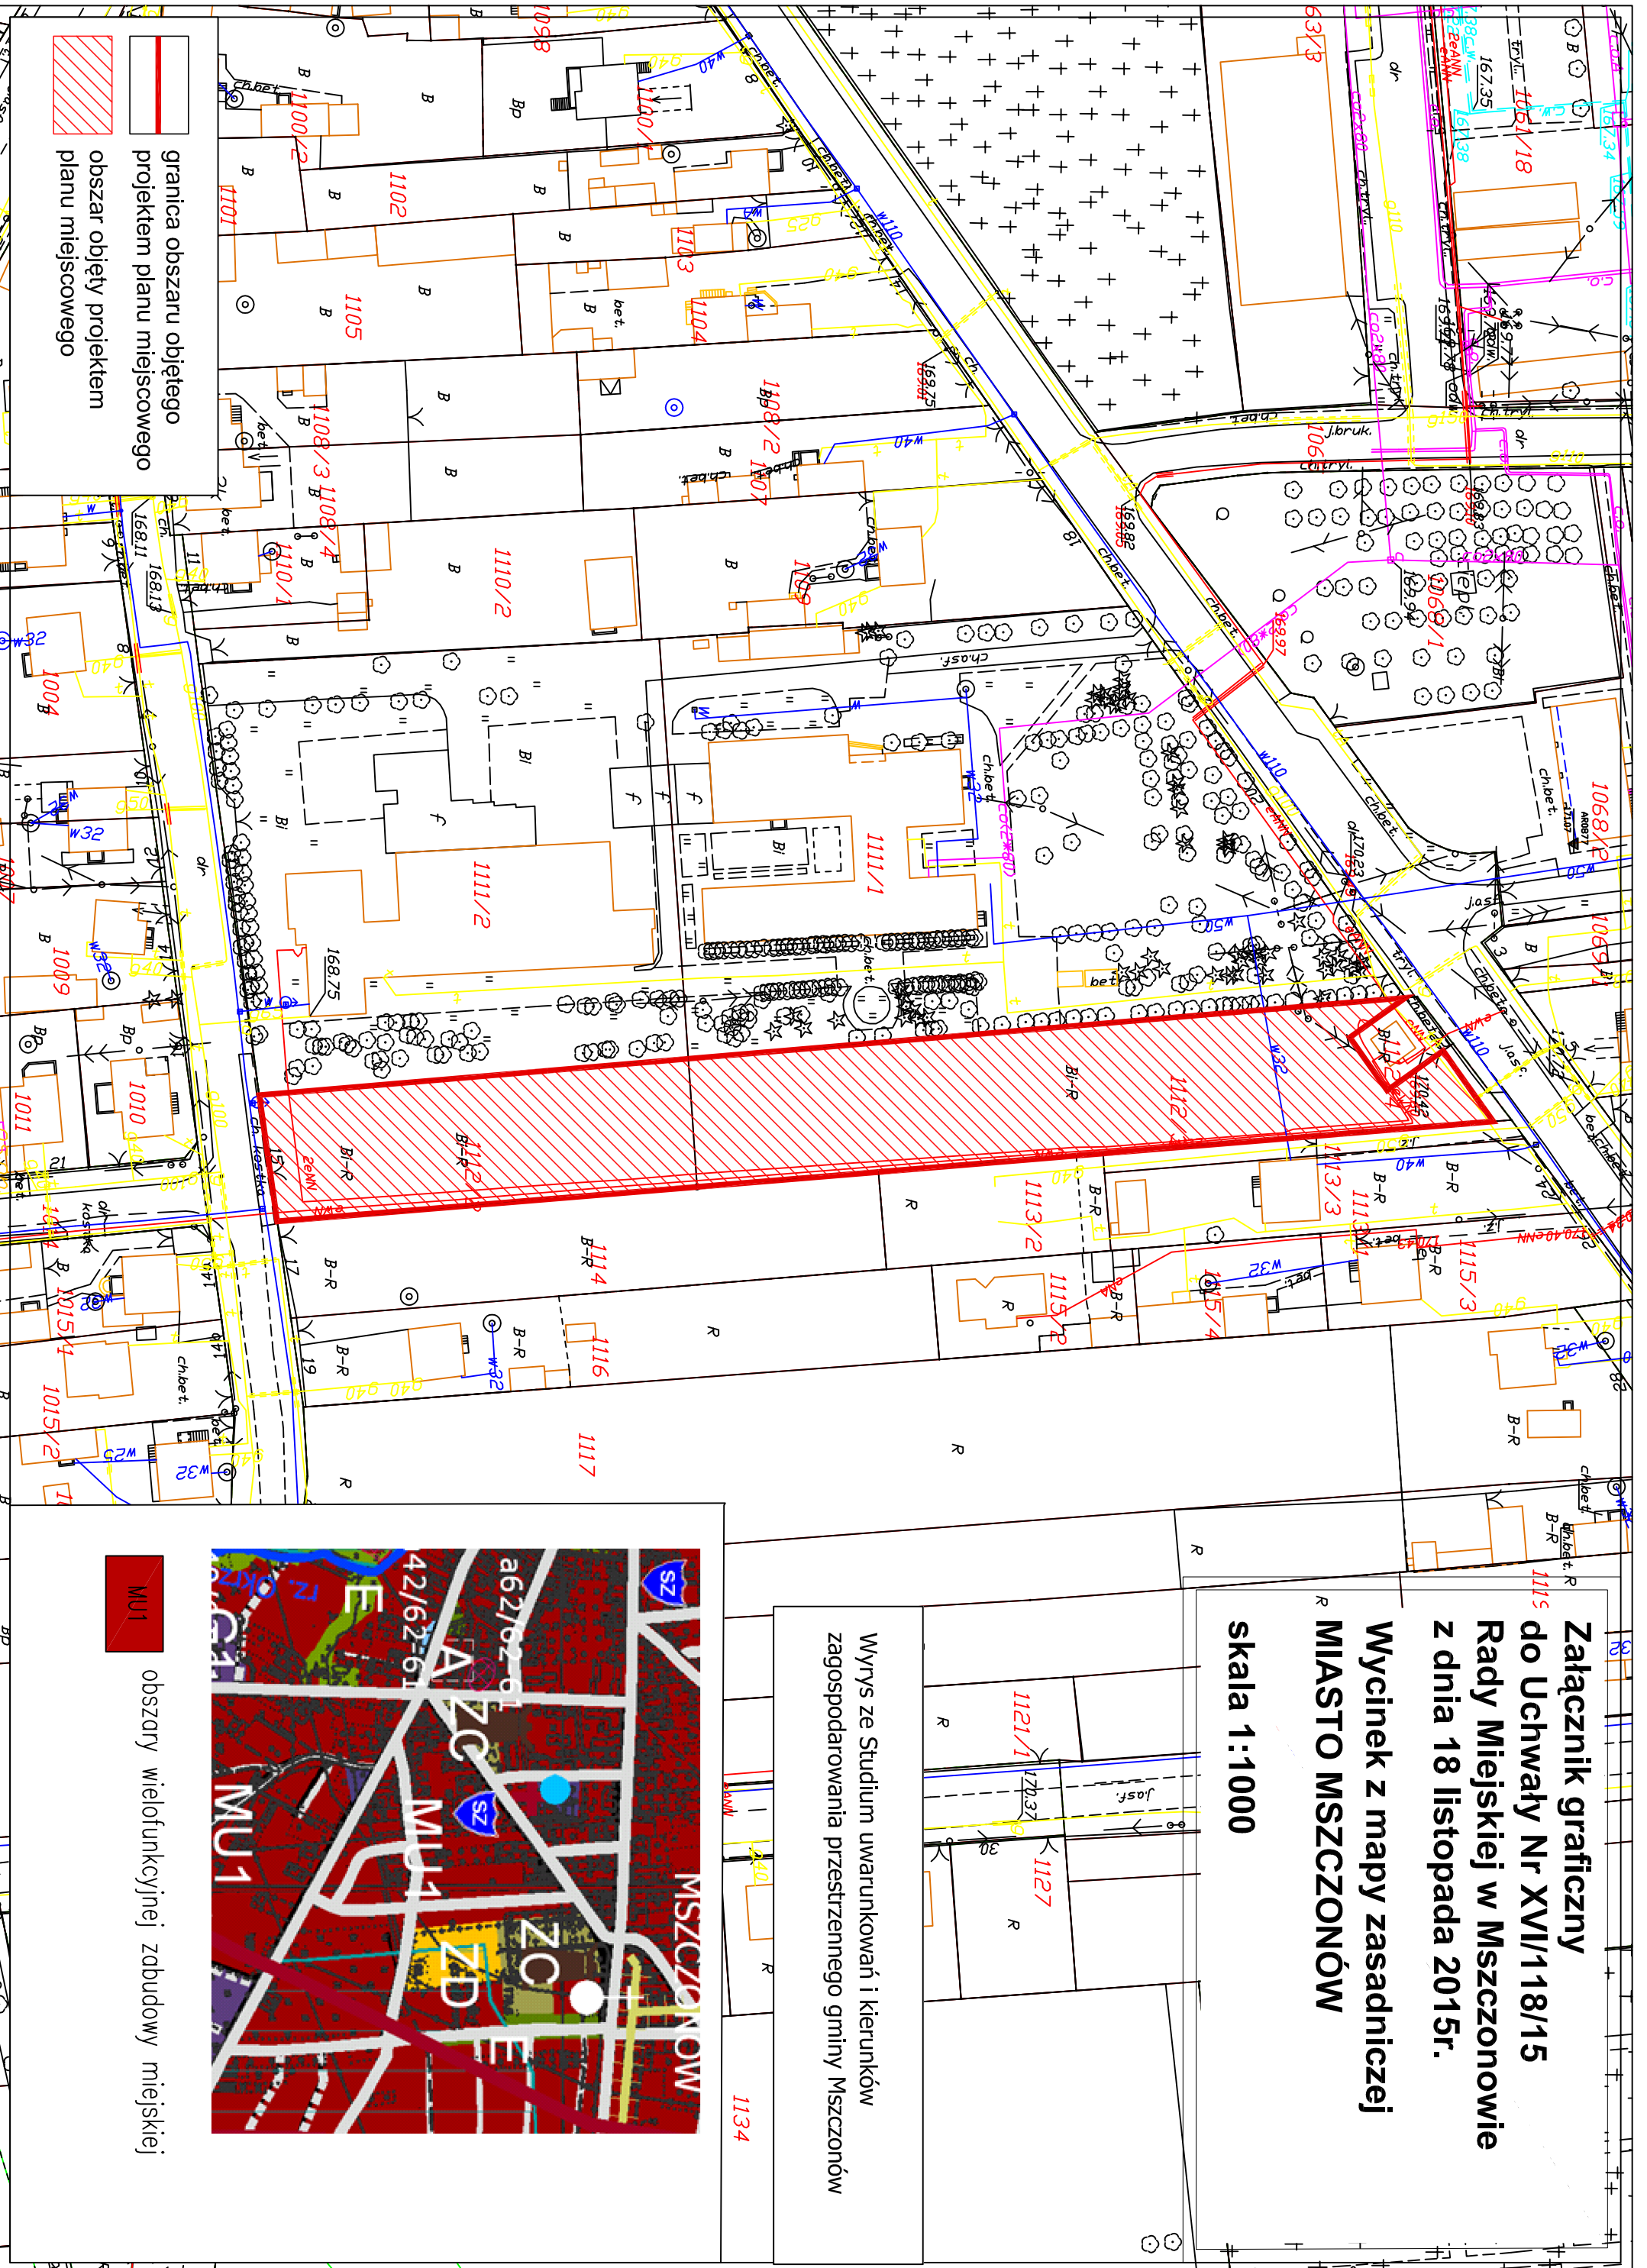

**Załącznik graficzny
do Uchwały Nr XVII/18/15
Rady Miejskiej w Mszczonowie
z dnia 18 listopada 2015r.**

**Wycinek z mapy zasadniczej
MIASTO MSZCZONÓW**

skala 1:1000

Wyrys ze Studium uwarunkowań i kierunków
zagospodarowania przestrzennego gminy Mszczonów

obszary wielofunkcyjnej zabudowy miejskiej

