

**MIEJSCOWY PLAN ZAGOSPODAROWANIA PRZESTRZENNEGO MIASTA MSZCZONOWA  
OBEJMUJĄCY DZIAŁKI O NR EW. 922, 923, 924, 925, 926 W GRANICACH EWIDENCYJNYCH**

**RYСУNEK PLANU skala 1:1000**

**Załącznik nr 1 do Uchwały Nr... Rady Miejskiej w Mszczonowie z dnia.....**




**OZNACZENIA BĘDĄCE USTALENIAMI PLANU**

	granice obszaru objętego planem miejscowym
	linie rozgraniczające tereny o różnym przeznaczeniu lub różnych zasadach zagospodarowania
	nieprzekraczalne linie zabudowy
	strefa kontrolowana wzdłuż gaziociągu średniego ciśnienia
	rów melioracyjny wskazany do przebudowy w kanal zamknięty
	wymiarowanie linii rozgraniczających i linii zabudowy
	<b>MMW/U</b> tereny zabudowy mieszkaniowej wielorodzinnej i usług
	<b>KDI Zp</b> teren komunikacji – teren poszerzenia drogi publicznej, kategorii gminnej, klasy zbiorczej

**OZNACZENIA INFORMACJI NIESTANOWIĄCYCH  
USTALEŃ PLANU**

linia rozgraniczająca drogi poza granicami planu

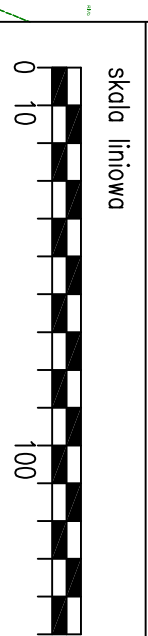


Plan opracowano na kopii mapy zasadniczej. Póświadczenie zgodności mapy z oryginałem przyjęłym do Państwowego zasobu zgodnie z licencją nr GG.6642.1594.2019\_1438\_P

**PRACOWNIA URBANISTYCZNO-PROJEKTOWA  
ZWIĄZKU MĘDZYGMINNEGO "MAZOWSZE ZACHODNIE"**

Kierownik Pracowni:  
mgr inż. Jadwiga Jeznach  
uprawniona do sporządzania map  
zagospodarowania przestrzennego  
no podstawie art. 5 pkt 5 ustawy z dnia 27 marca 2003r. o planowaniu i zagospodarowaniu przestrzennym

projektant:  
mgr inż. Katarzyna Dąbrowska  
uprawniona do sporządzania map  
zagospodarowania przestrzennego  
no podstawie art. 5 pkt 3 i 4 ustawy z dnia 27 marca 2003r. o planowaniu i zagospodarowaniu przestrzennym

**WYRYS ZE STUDIUM  
UWARUNKOWAŃ I KIERUNKÓW  
ZAGOSPODAROWANIA PRZESTRZENNEGO  
GMINY MSZCZONÓW**

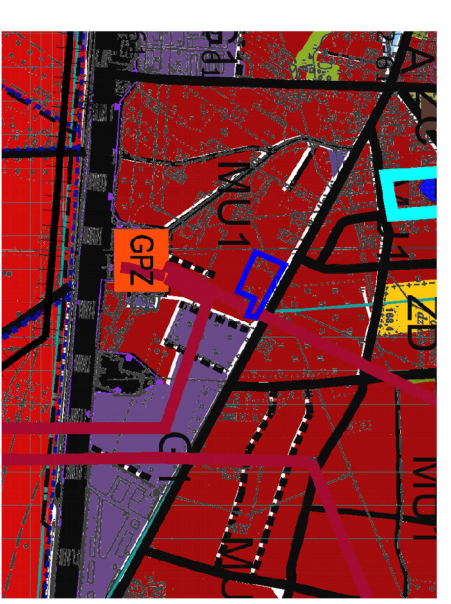

- obszar objęty m.p.z.p.
- obszary wielofunkcyjnej zabudowy miejskiej