

# MIEJSCOWY PLAN ZAGOSPODAROWANIA PRZESTRZENNEGO MIASTA MSZCZONOWA


obejmujący działki nr ew.: 1583/1, 1583/2, 1584/3, 2147/2 oraz fragment działki nr ew. 1584/2

RYSUNEK PLANU

Załącznik Nr 1

do Uchwały Nr ..... Rady Miejskiej w Mszczonowie z dnia .....

skala 1:1000

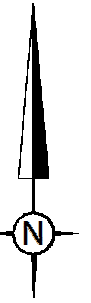

LEGENDA	
OZNACZENIA BĘDĄCE USTALENIAMI PLANU MIEJSCOWEGO:	
	granica obszaru objętego planem miejscowym
	linie rozgraniczające tereny o różnym przeznaczeniu lub różnych zasadach zagospodarowania
	nieprzekraczalna linia zabudowy
	nieprzekraczalna linia zabudowy dla pomieszczeń nieprzeznaczonych na pobyt ludzi w obszarze ograniczonego zagospodarowania i zabudowy
	wymiarowanie w metrach
	obszar ograniczonego zagospodarowania i zabudowy wzdłuż linii energetycznej 110kV
	linia energetyczna 15kV do przebudowy i zmiany przebiegu
KLASA PRZEZNACZENIA TERENÓW OKREŚLONA SYMBELEM LITEROWYM I NUMEREM:	
	teren zabudowy mieszkaniowej wieloradziejowej wolnostojącej lub usług
	teren zabudowy mieszkaniowej jednorodzinnej lub usług
	teren drogi lokalnej
	teren drogi dojazdowej


OZNACZENIA INFORMACYJNE NIEBĘDĄCE USTALENIAMI PLANU MIEJSCOWEGO:	
	przeznaczenie terenów (poza granicami planu)
	oś linii energetycznej 110kV
	orientacyjny przebieg zbieracza sieci drenarskiej
	linie rozgraniczające dróg (poza granicami planu)
	wymiarowanie w metrach (poza granicami planu)

**WYRYS ZE STUDIUM UWARUNKOWAŃ I KIERUNKÓW ZAGOSPODAROWANIA PRZESTRZENNEGO GMINY MSZCZONÓW**

Kierunki rozwoju struktury przestrzennej gminy i przeznaczenia terenów

- MU1** obszary wielofunkcyjnej zabudowy miejskiej
- ZD** obszary ogrodów działkowych
- G1** obszary rozwoju wielofunkcyjnego w kierunku aktywności funkcji gospodarczych

granica obszaru objętego planem miejscowym

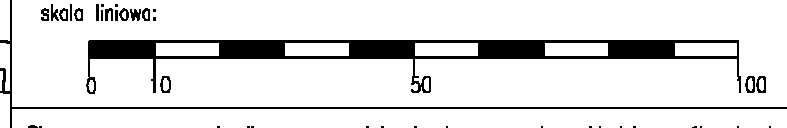

Plan opracowano na kopii mapy zasadniczej odwzorowanej w układzie współrzędnych 2000 południk 21. Układ wysokościowy PL-EVRF2007-NH. Poświadczenie zgodności mapy z oryginałem przyjętym do Państwowego zasobu geodezyjnego i kartograficznego, zgodnie z licencją nr GK.6642.1652.2021\_1438\_P wydaną przez Starostę Powiatu Żyrardowskiego.

**PRACOWNIA URBANISTYCZNO-PROJEKTOWA ZWIĄZKU MIĘDZYGMINNEGO "MAZOWSZE ZACHODNIE"**  
 projektant: mgr inż. Jacek Jeznach  
 upr. do sporządzenia mppz na podstawie art. 5 pkt 5 ustawy z dnia 27 marca 2003r. o planowaniu i zagospodarowaniu przestrzennym  
 asystent projektanta: Monika Rawska