




MIEJSCOWY PLAN ZAGOSPODAROWANIA PRZESTRZENNEGO GMINY MSZCZONÓW OBEJMUJĄCY FRAGMENT MIASTA MSZCZONOWA



RYСУNEK PLANU
Załącznik Nr 1 do Uchwały Nr Rady Miejskiej w Mszczonowie z dnia

skala 1: 1000

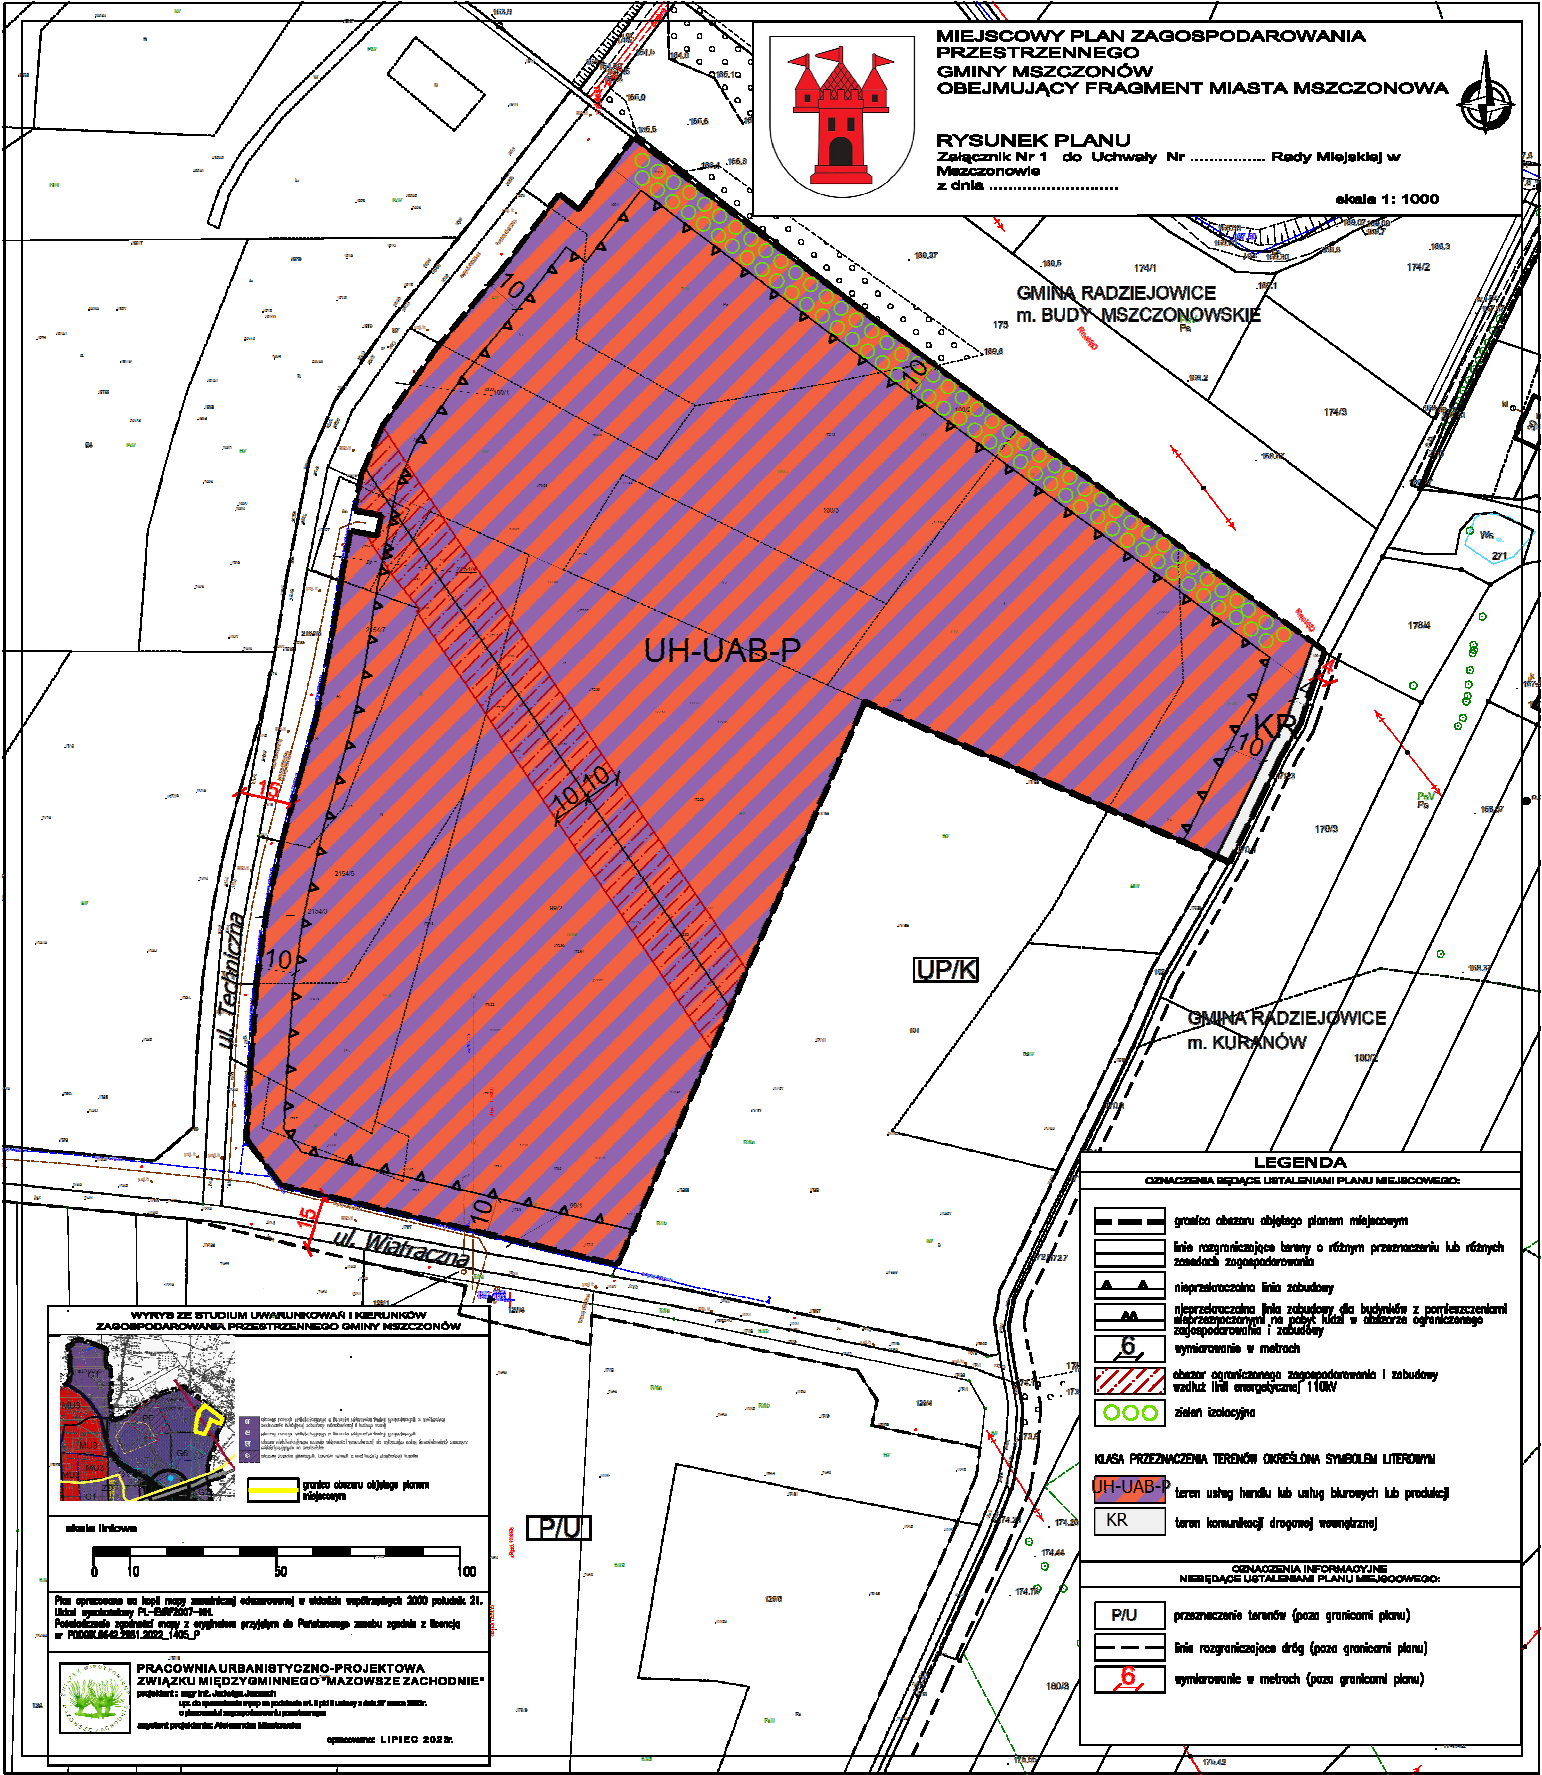

GMINA RADZIEJOWICE
m. BUDY MSZCZONÓWSKIE

GMINA RADZIEJOWICE
m. KURANÓW

UH-UAB-P

UP/K

P/U

ul. Techniczna

ul. Wiatraczna

WYRYS ZE STUDIUM UWARUNKOWAŃ I KIERUNKÓW ZAGOSPODAROWANIA PRZESTRZENNEGO GMINY MSZCZONÓW

Plan opracowano na podstawie danych z dnia 15.07.2022 r. w sprawie: ...

PRACOWNIA URBANISTYCZNO-PROJEKTOWA ZWIĄZKU MIĘDZYGMINNEGO "MAZOWSZE ZACHODNIE"
projektant: mgr inż. ...
opracowanie: LIPIEC 2022 r.

LEGENDA

OCZNIENIA BIEŻĄCE LISTAENIAMI PLANU MIEJSCOWEGO:

- granica obszaru objętego planem miejscowym
- linie rozgraniczające tereny o różnym przeznaczeniu lub różnych zespołach zagospodarowania
- nieprzerwaną linią zabudowy
- nieprzerwaną linią zabudowy dla budynków z przemieszczeniami nadziemnymi (na pobyt ludzi w obszarze ograniczonego zagospodarowania i zabudowy
- wymiarowanie w metrach
- obszar ograniczonego zagospodarowania i zabudowy wzdłuż linii energetycznej 110KV
- zieleni izolacyjnej

- KLASA PRZEZNACZENIA TERENÓW OKREŚLONA SYMBIEM LITEROWYM**
- UH-UAB-P teren usług handlowo-biurowych lub usług produkcyjnych
 - teren komunikacji drogowej wewnętrznej

OCZNIENIA INFORMACYJNE NIEBIEŻĄCE USTALENIAMI PLANU MIEJSCOWEGO:

- przeznaczenie terenów (poza granicami planu)
- linie rozgraniczające dróg (poza granicami planu)
- wymiarowanie w metrach (poza granicami planu)