


MIEJSCOWY PLAN ZAGOSPODAROWANIA PRZESTRZENNEGO MIASTA MSZCZONÓWA obejmujący działkę o nr ew. 1501/19.


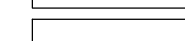
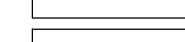
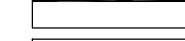
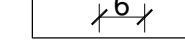
RYSUNEK PLANU
Załącznik Nr 1
do Uchwały Nr z dnia

skala 1:1000

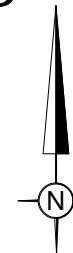

LEGENDA




OZNACZENIA BĘDĄCE USTALENIAMI PLANU MIEJSCOWEGO:

-  granica obszaru objętego planem miejscowym
-  linie rozgraniczające tereny o różnym przeznaczeniu lub różnych zasadach zagospodarowania
-  nieprzekraczalne linie zabudowy
-  wymiarowanie w metrach
-  strefa kontrolowana od istniejących gazociągów

KLASA PRZEZNACZENIA TERENÓW OKREŚLONA SYMBOLEM LITEROWYM I NUMEREM:

-  teren usług

OZNACZENIA INFORMACYJNE
NIEBĄDĄCE USTALENIAMI PLANU MIEJSCOWEGO:

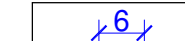-  przeznaczenie terenów (poza granicami planu)
-  linie rozgraniczające dróg (poza granicami planu)
-  wymiarowanie w metrach (poza granicami planu)

skala liniowa:



Plan opracowano na kopii mapy zasadniczej odwzorowanej w układzie współrzędnych 2000. Układ wysokościowy PL-EVRF2007-NH. Poświadczenie zgodności mapy z oryginałem przyjętym do Państwowego zasobu geodezyjnego i kartograficznego, zgodnie z licencją nr GK.6642.874.2023_1438_P wydaną przez Starostę Powiatu Żyrardowskiego.




**PRACOWNIA URBANISTYCZNO-PROJEKTOWA
ZWIĄZKU MIĘDZYGMINNEGO
"MAZOWSZE ZACHODNIE"**

projektant : mgr inż. Jadwiga Jeznach
upr. do sporządzenia mpzp na podst. art. 5 pkt 5 ustawy z dnia 27 marca 2003r.
o planowaniu i zagospodarowaniu przestrzennym
asystent projektanta : inż. arch. kraj. Dagmara Łysoniewska



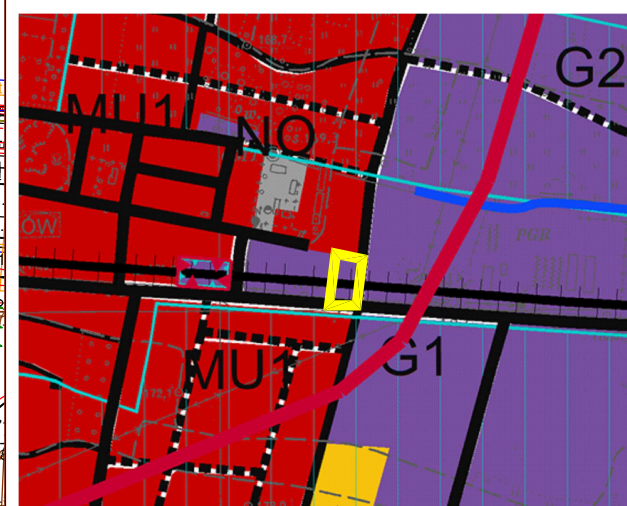

LISTOPAD 2023r.

WYRYS ZE STUDIUM UWARUNKOWAŃ I KIERUNKÓW ZAGOSPODAROWANIA PRZESTRZENNEGO GMINY MSZCZONÓW



 granica obszaru objętego planem miejscowym

Kierunki rozwoju struktury przestrzennej gminy i przeznaczenia terenów:

-  MU1 obszary wielofunkcyjnej zabudowy miejskiej
-  ZD obszary ogrodów działkowych
-  G2 obszary rozwoju wielofunkcyjnego w kierunku aktywności funkcji gospodarczych
-  NO oczyszczalnia ścieków, zakład gospodarki komunalnej

