


**MIEJSCOWY PLAN ZAGOSPODAROWANIA PRZESTRZENNEGO MIASTA MSZCZONOWA  
OBEJMUJĄCY TERENY POMIĘDZY ULICAMI: WARSZAWSKĄ, NARUTOWICZĄ, SIENKIEWICZĄ I DWORCOWĄ - OBSZAR NR I**  
RYSUNEK PLANU  
Załącznik Nr 1  
do Uchwały Nr LXVI/645/24 Rady Miejskiej w Mszczonowie z dnia 27 marca 2024r.

skala 1:1000

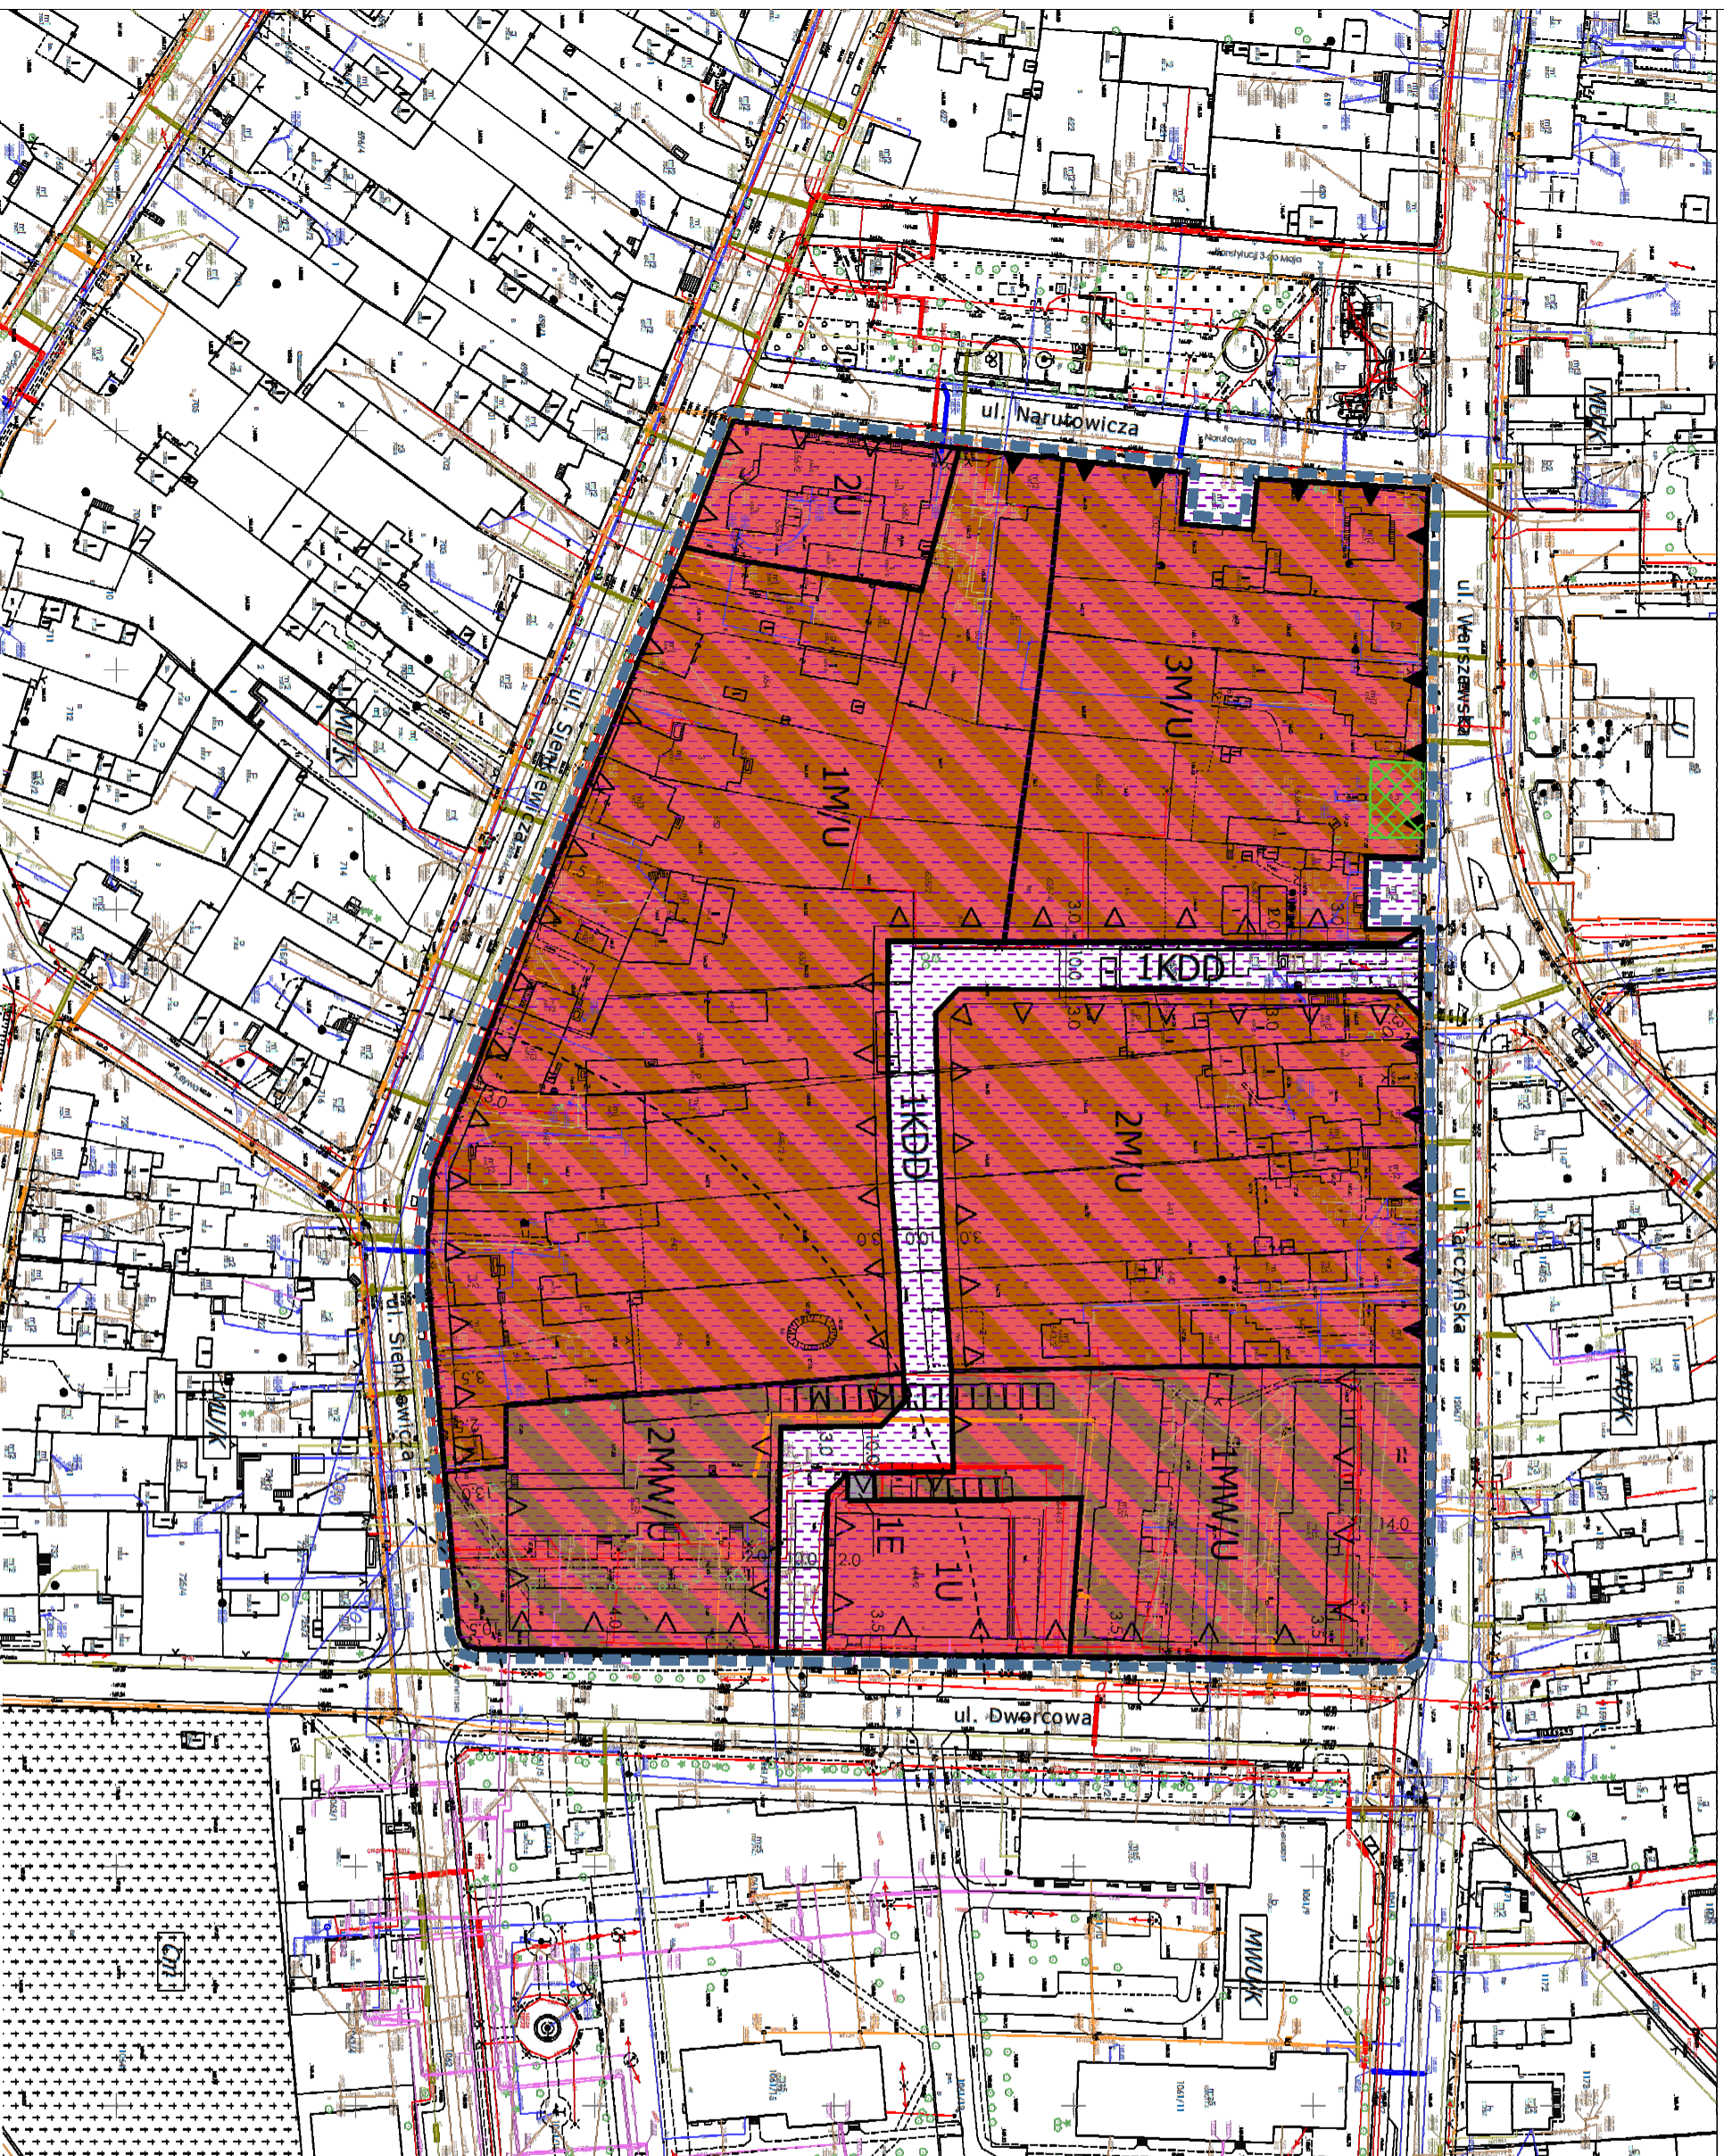

**LEGENDA:**

**OZNACZENIA BĘDĄCE USTALENIAMI PLANU MIEJSCOWEGO**

- granica obszaru objętego planem miejscowym
- linie rozgraniczające tereny o różnym przeznaczeniu lub różnych zasadach zagospodarowania
- nieprzekraczalna linia zabudowy
- obniżające linie zabudowy
- wymiarowanie w metrach
- obszar zabudowy średniejścisłej
- zabudowę budynków objętych ochroną konserwatorską na podstawie ustaleń niniejszego planu


**PRZEZNACZENIE TERENÓW OKREŚLONE SYMBOLEM LITEROWYM I CYFROWYM**

- M/U** tereny zabudowy mieszkaniowej i usługowej
- MW/U** tereny zabudowy mieszkaniowej wielorodzinnej i usługowej
- U** tereny zabudowy usługowej
- E** teren infrastruktury technicznej – stacja transformatorowa
- KDD** teren komunikacji – teren drogi publicznej klasy dojazdowej

**OZNACZENIA INFORMACYJNE NIEBĄDĄCE USTALENIAMI PLANU MIEJSCOWEGO**

- MWU/K** przeznaczenie terenu – poza granicami planu
- linie wskazujące odległość 50m i 150m od amerciarza
- wymiarowanie w metrach – poza granicami planu

**WYRYS ZE STUDIUM UWARUNKOWAŃ I KIERUNKÓW ZAGOSPODAROWANIA PRZESTRZENNEGO GMINY MSZCZONÓW**

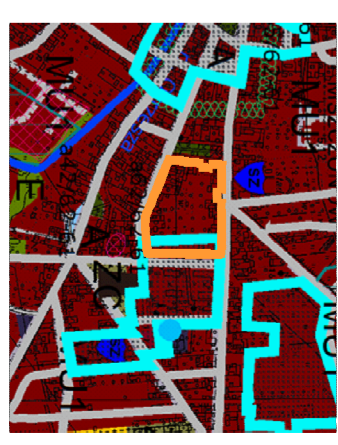

- granica obszaru objętego planem miejscowym
- kierunki rozwoju struktury przestrzennej gminy i przeznaczenie terenów:
- M/U** obszary wielofunkcyjnej zabudowy miejskiej
- granica zmiany studium uwarunkowań i kierunków zagospodarowania przestrzennego



Plan opracowano na kopii mapy zasadniczej. Poświadczanie zgodności mapy z oryginałem przyjętym do Państwowego zasobu zgodnie z Licencją nr GK.6642.1652.2021\_1438\_P

**PRACOWNIA URBANISTYCZNO-PROJEKTOWA ZWIĄZKU MIEZDYGMINNIEGO "MAZOWSZE ZACHODNIE"**

kierownik pracowni/projektant:  
mgr inż. Jolanta Jędrzak  
uprawniona do sporządzania mapy na podstawie art. 5 pkt 5 ustawy z dnia 27 marca 2003 r. o planowaniu i zagospodarowaniu przestrzennym  
projektant:  
mgr inż. arch. Monika Rawska

