


MIEJSCOWY PLAN ZAGOSPODAROWANIA PRZESTRZENNEGO MIASTA MSZCZONOWA obejmujący działki nr ew.: 1182/47, 1182/48, 1182/49, 1182/241, 1182/268 oraz część działki nr ew. 1182/26 i 1182/270.

RYSUNEK PLANU

Załącznik Nr 1
do Uchwały Nr z dnia

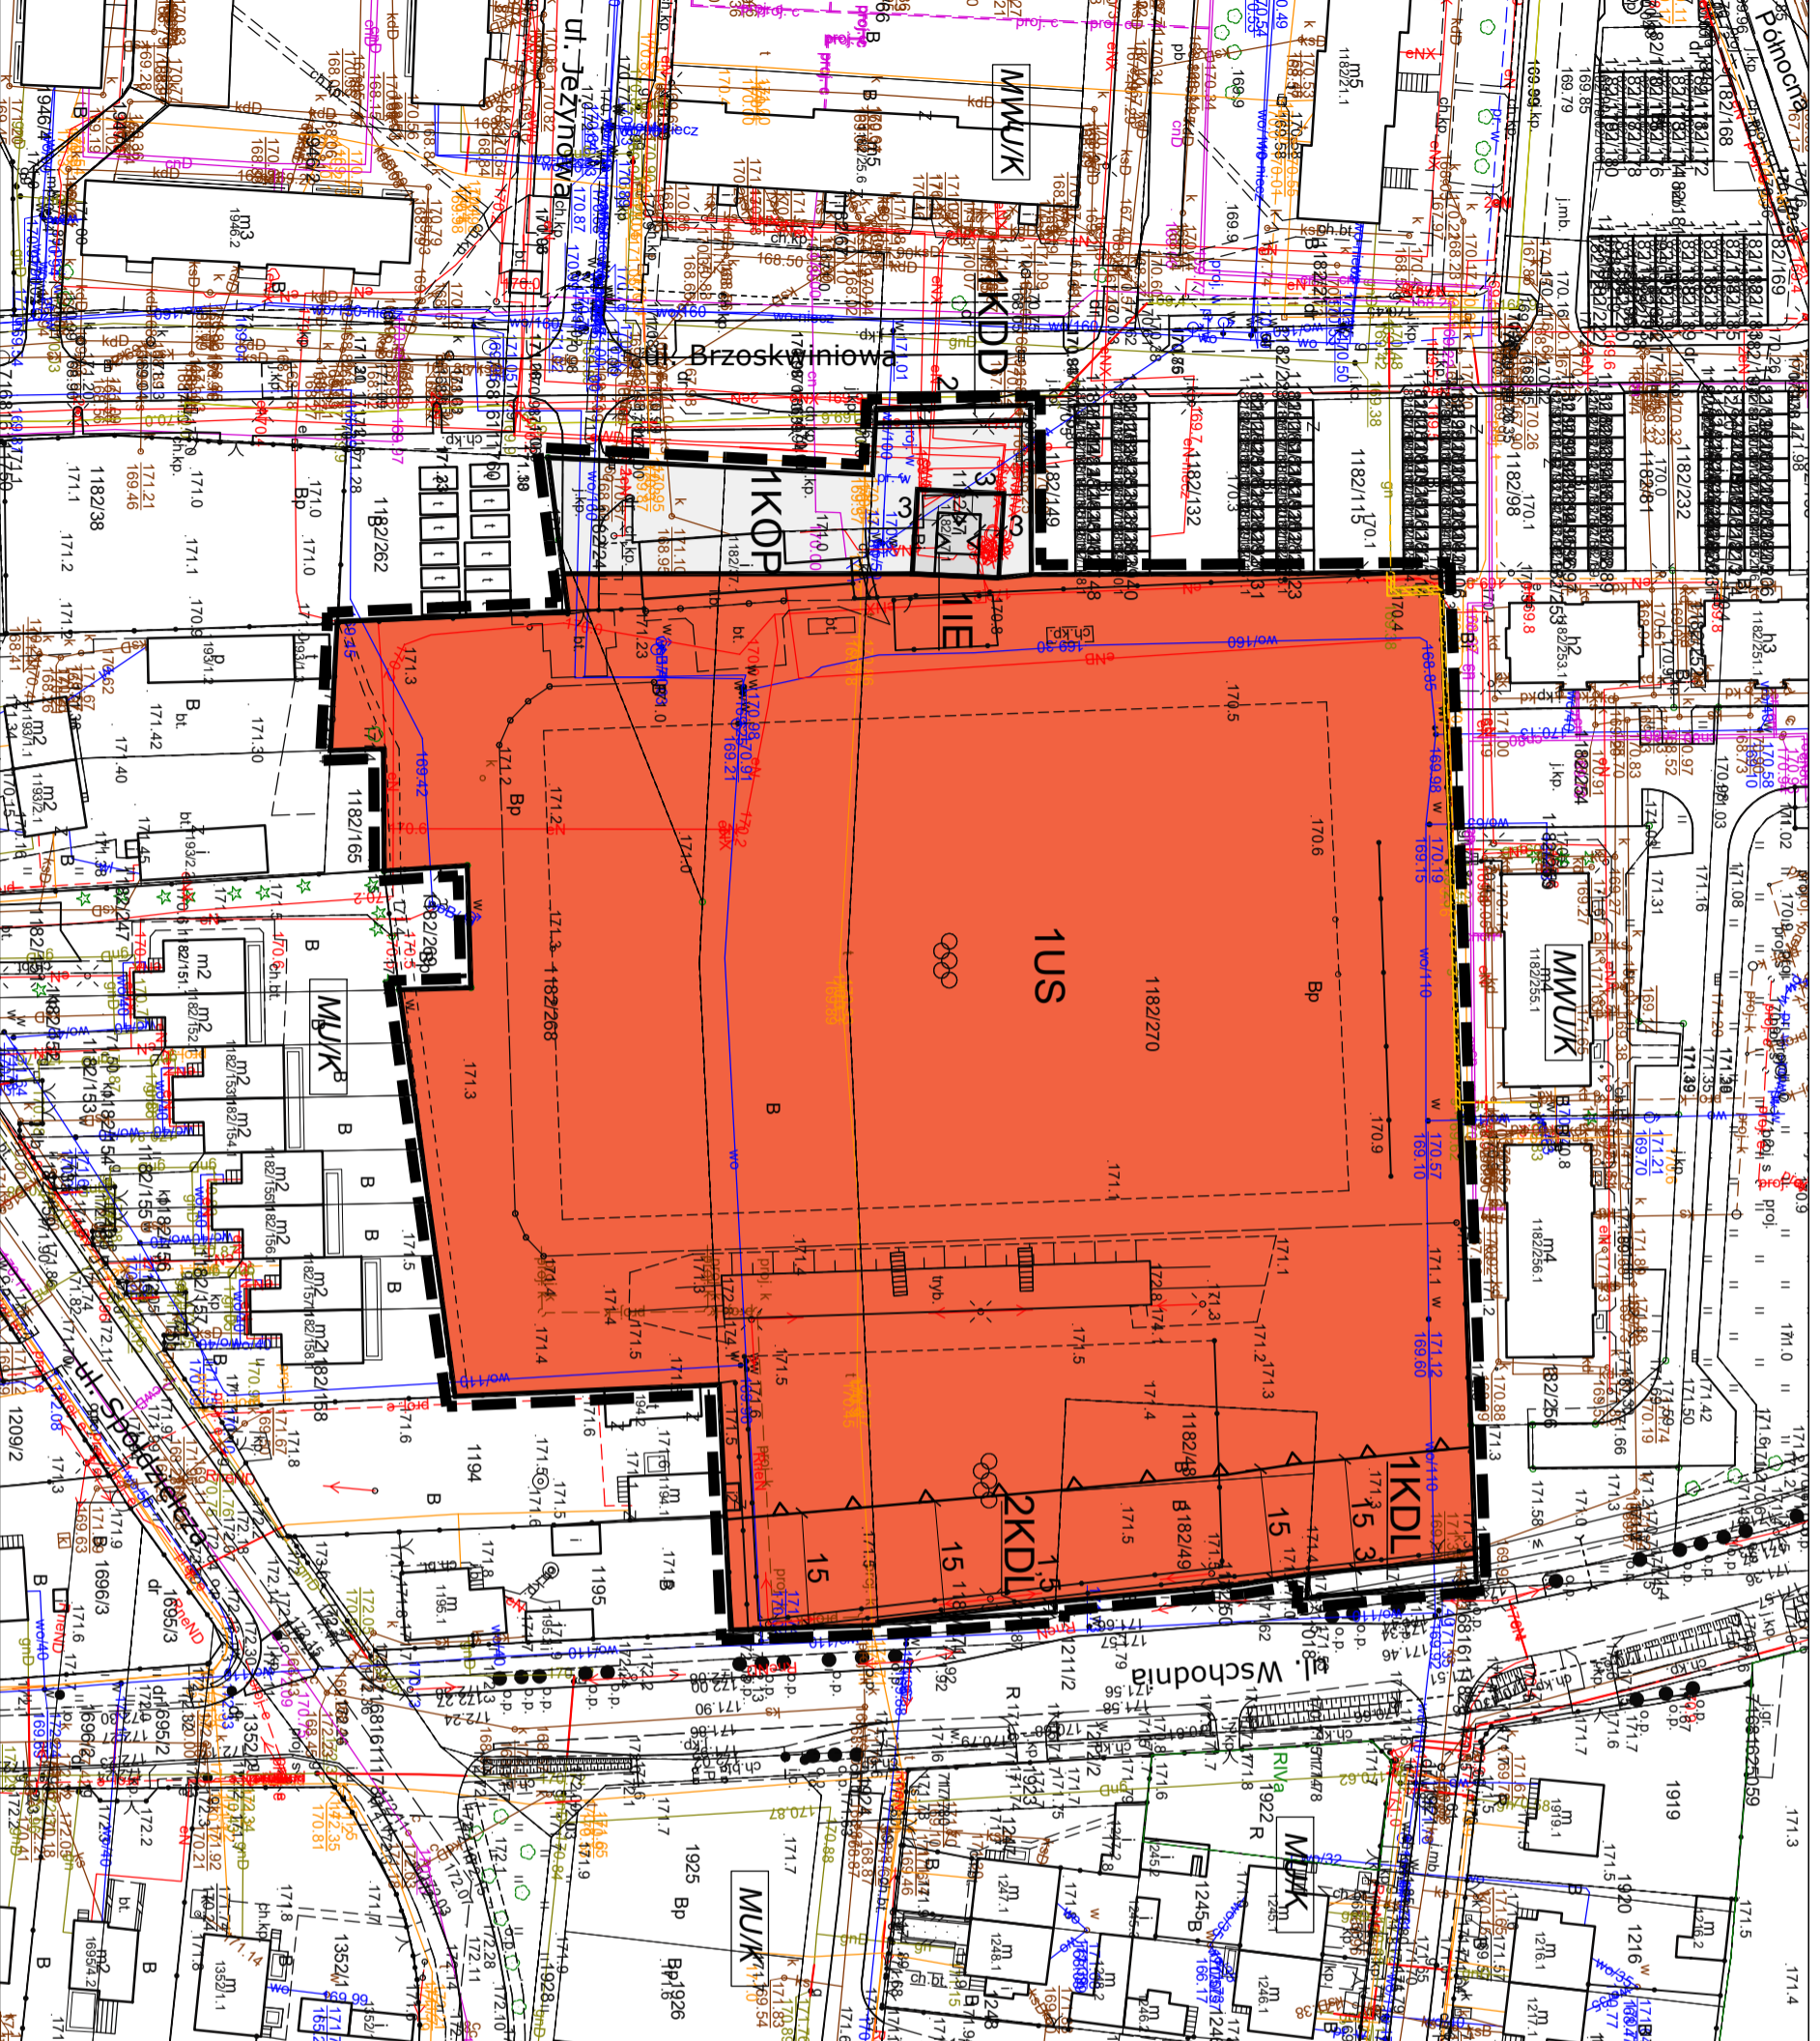

LEGENDA

OZNACZENIA BĘDĄCE USTALENIAMI PLANU MIEJSCOWEGO

- granica obszaru objętego planem miejscowym
- linie rozgraniczające tereny o różnym przeznaczeniu lub różnych zasobach zagospodarowania
- nieprzekraczalne linie zabudowy
- wymiarowanie w metrach
- strefa kontrolowana od gazociągu średniego ciśnienia gn63


KLASA PRZEZNACZENIA TERENÓW OKREŚLONA SYMBOLEM LITEROWYM I NUMEREM:

- US** teren usług sportu i rekreacji
- KOP** teren obsługi komunikacji – teren parkingu
- IE** teren infrastruktury technicznej – teren elektroenergetyki
- KDL** tereny komunikacji drogowej publicznej – tereny drogi lokalnej
- KDD** teren komunikacji drogowej publicznej – teren drogi dojazdowej

OZNACZENIA INFORMACYJNE NIEBĄDĄCE USTALENIAMI PLANU MIEJSCOWEGO


- MUK** przeznaczenie terenów (poza granicami planu)
- oś gazociągu średniego ciśnienia gn63

WYRYS ZE STUDIUM UWARUNKOWAŃ I KIERUNKÓW ZAGOSPODAROWANIA PRZESTRZENNEGO GMINY MSZCZONÓW

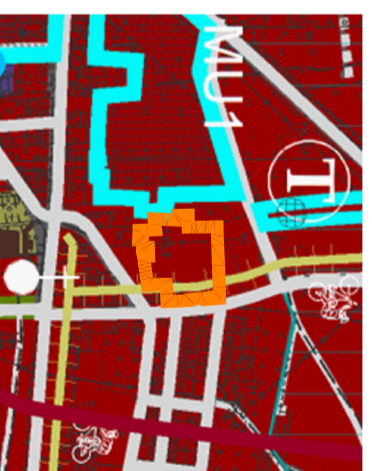

- Kierunki rozwoju struktury przestrzennej gminy i przeznaczenia terenów:
- MU1** obszary wielofunkcyjnej zabudowy miejskiej
- granica zmiany studium uwarunkowań i kierunków zagospodarowania przestrzennego

Skala liniowa:

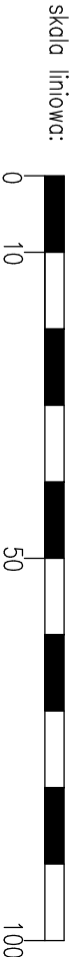

Plan opracowano na kopii mapy zasadniczej odwzorowanej w układzie współrzędnych 2000. Układ wysokościowy PL-EVRF2007-NH. Poświadczenie zgodności mapy z oryginałem przyjąłem do Państwowego zasobu geodezyjnego i kartograficznego, zgodnie z licencją nr GK.6642.1327.2023_1438_P wydaną przez Starostę Żyrardowskię.

PRACOWNIA URBANISTYCZNO-PROJEKTOWA ZWIĄZKU MIĘDYGMINNEGO "MAZOWSZE ZACHODNIE"

projektant: mgr inż. Jadwiga Jeznach
upr. do sporządzenia mapy na podst. art. 5 pkt 5 ustawy z dnia 27 marca 2003r. o planowaniu i zagospodarowaniu przestrzennym
projektant: mgr inż. arch. Monika Rawska

