

**UCHWAŁA NR IV/26/19
RADY MIEJSKIEJ W MSZCZONOWIE**

z dnia 23 stycznia 2019 r.

**w sprawie przystąpienia do sporządzenia miejscowego planu zagospodarowania przestrzennego miasta
Mszczonowa obejmującego działki o nr ew. 918/7 i 918/9 w ich granicach ewidencyjnych.**

Na podstawie art. 18 ust. 2 pkt 5 ustawy z dnia 8 marca 1990 r. o samorządzie gminnym (t.j. Dz.U. z 2018 r. poz. 994 z późn. zm.¹⁾) i art. 14 ust.1 i 2 ustawy z dnia 27 marca 2003 r. o planowaniu i zagospodarowaniu przestrzennym (t.j. Dz. U. z 2018 r. poz. 1945) Rada Miejska w Mszczonowie uchwala, co następuje:

§ 1. Przystępuje się do sporządzenia miejscowego planu zagospodarowania przestrzennego miasta Mszczonowa obejmującego działki o nr ew. 918/7 i 918/9 w ich granicach ewidencyjnych.

§ 2. Granice obszaru objętego planem są określone na załączniku graficznym stanowiącym integralną część niniejszej uchwały.


§ 3. Wykonanie uchwały powierza się Burmistrzowi Mszczonowa.

§ 4. Uchwała wchodzi w życie z dniem podjęcia.

Przewodniczący Rady
Miejskiej w Mszczonowie

Łukasz Koperski


¹⁾ zmiany ustawy zostały ogłoszone w Dz.U. z 2018r. poz. 1000, Dz. U. z 2018r. poz. 1349, Dz. U. z 2018r. poz. 1432, Dz. U. z 2018r. poz. 2500

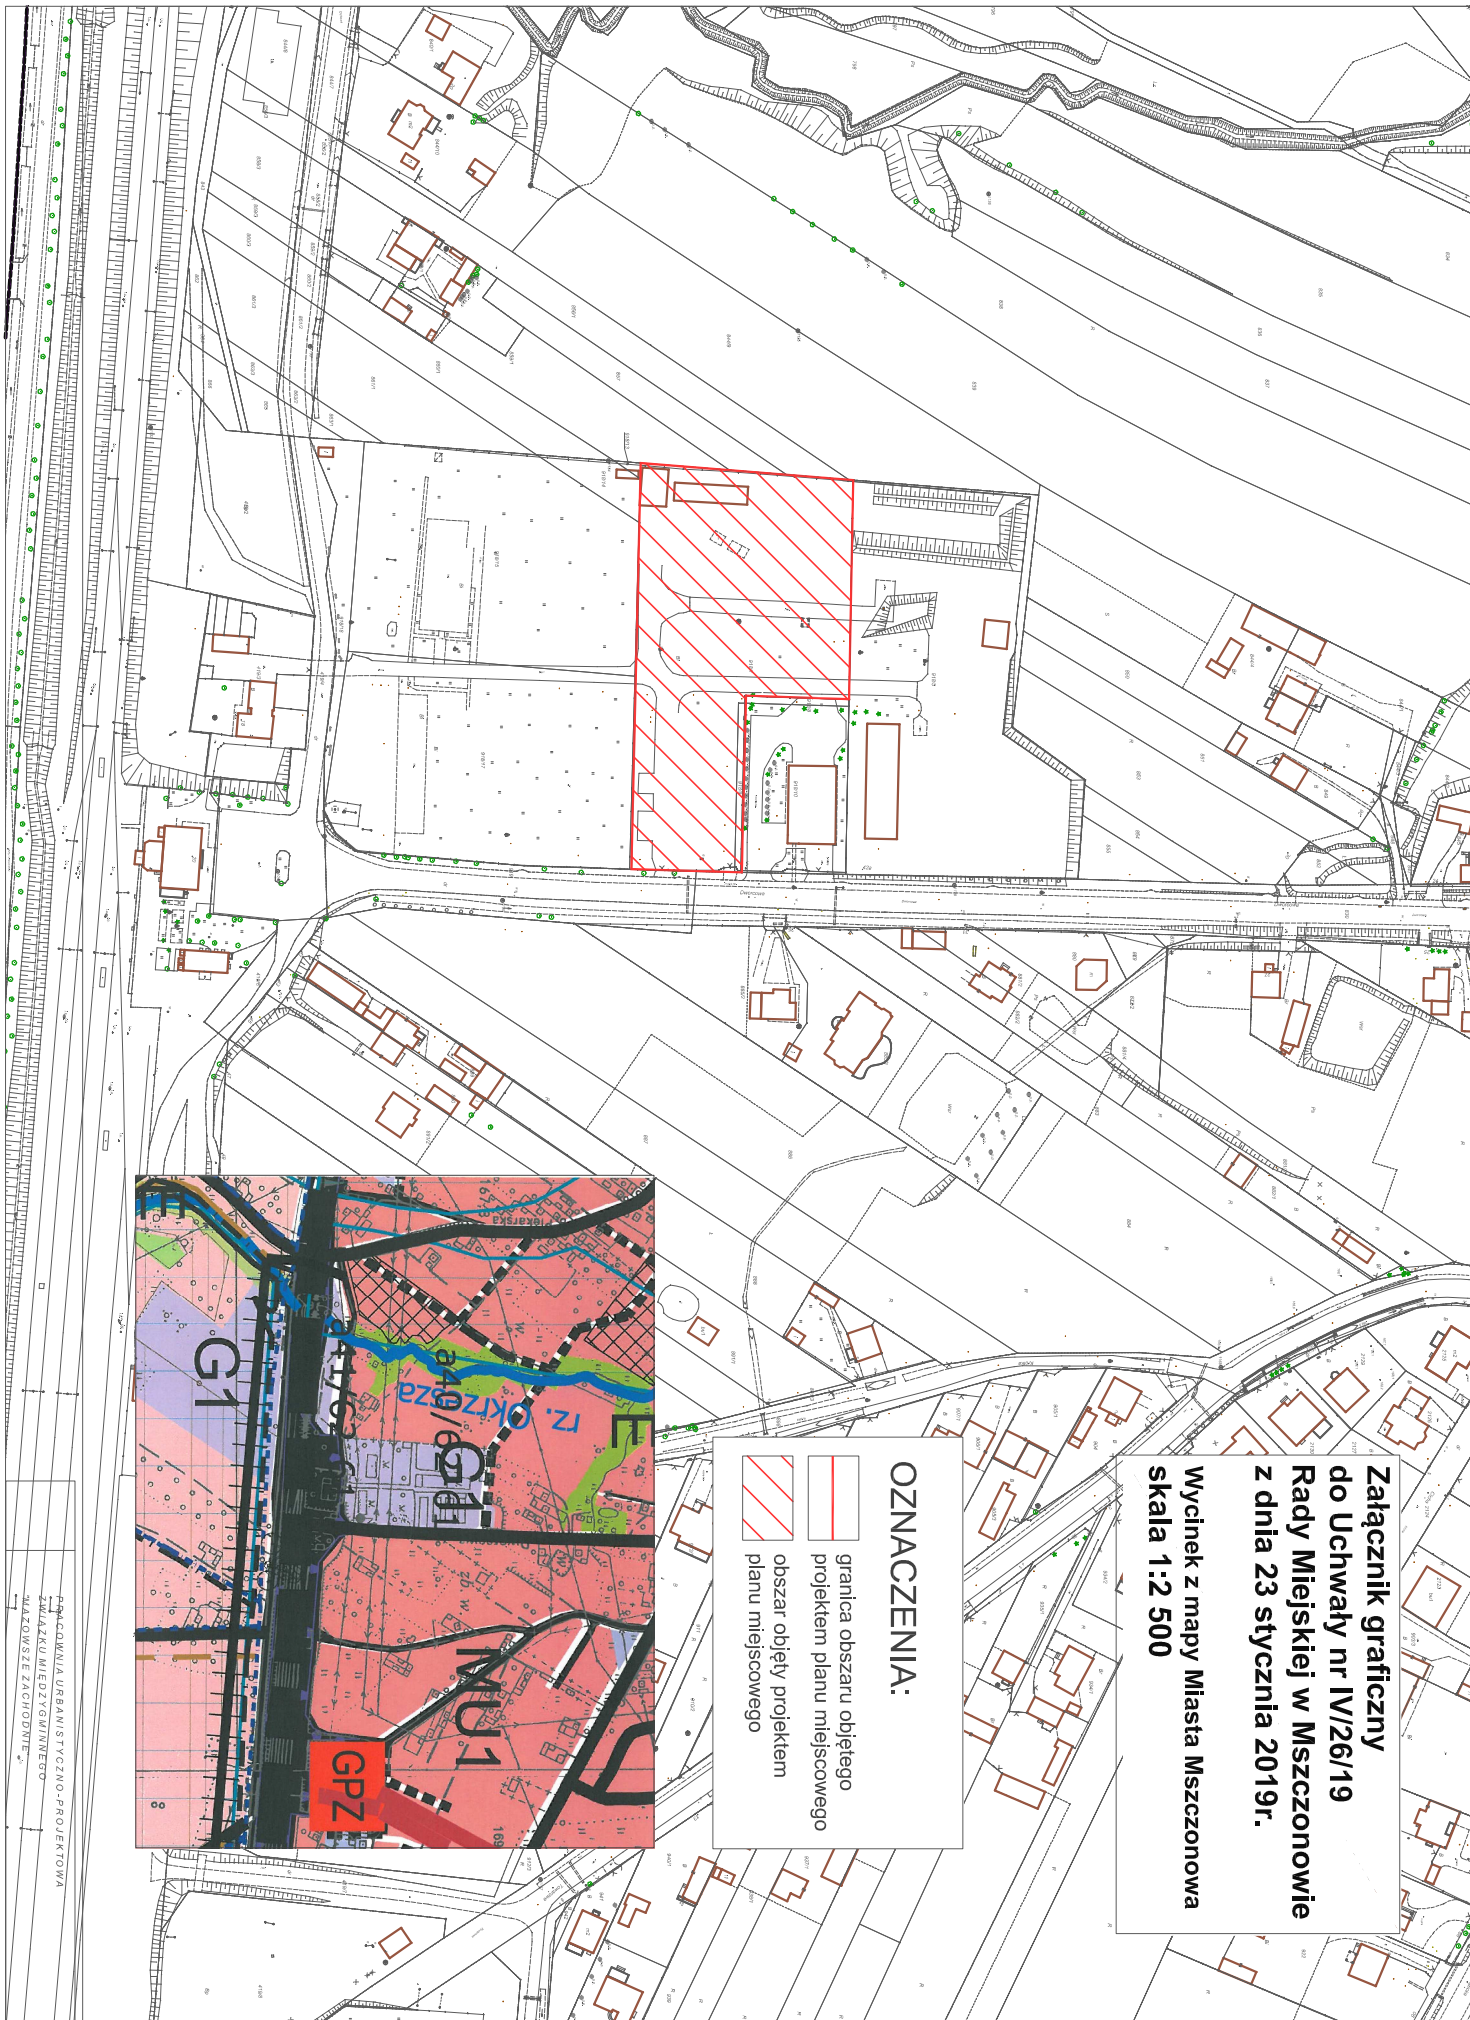

**Załącznik graficzny
do Uchwały nr IV/26/19
Rady Miejskiej w Mszczonowie
z dnia 23 stycznia 2019r.**

**Wycinek z mapy Miasta Mszczonowa
skala 1:2 500**

OZNACZENIA:

-  granica obszaru objętego projektem planu miejscowego
-  obszar objęty projektem planu miejscowego