

UCHWAŁA NR IV/33/19
RADY MIEJSKIEJ W MSZCZONOWIE

z dnia 23 stycznia 2019 r.

w sprawie przystąpienia do sporządzenia miejscowego planu zagospodarowania przestrzennego Gminy Mszczonów obejmującego działki o nr ew. 83/2, 83/6, 83/10, 85/1, 86 położone w miejscowości Adamowice.

Na podstawie art. 18 ust. 2 pkt 5 ustawy z dnia 8 marca 1990 r. o samorządzie gminnym (t.j. Dz.U. z 2018 r. poz. 994 z późn. zm.¹⁾) i art. 14 ust.1 i 2 ustawy z dnia 27 marca 2003 r. o planowaniu i zagospodarowaniu przestrzennym (t.j. Dz. U. z 2018 r. poz. 1945) Rada Miejska w Mszczonowie uchwala, co następuje:

§ 1. Przystępuje się do sporządzenia miejscowego planu zagospodarowania przestrzennego Gminy Mszczonów obejmującego działki o nr ew. 83/2, 83/6, 83/10, 85/1, 86 położone w miejscowości Adamowice.

§ 2. Granice obszaru objętego planem są określone na załączniku graficznym stanowiącym integralną część niniejszej uchwały.


§ 3. Wykonanie uchwały powierza się Burmistrzowi Mszczonowa.

§ 4. Uchwała wchodzi w życie z dniem podjęcia.

Przewodniczący Rady
Miejskiej w Mszczonowie

Łukasz Koperski

¹⁾ zmiany ustawy zostały ogłoszone w Dz.U. z 2018r. poz. 1000, Dz. U. z 2018r. poz. 1349, Dz. U. z 2018r. poz. 1432, Dz. U. z 2018r. poz. 2500

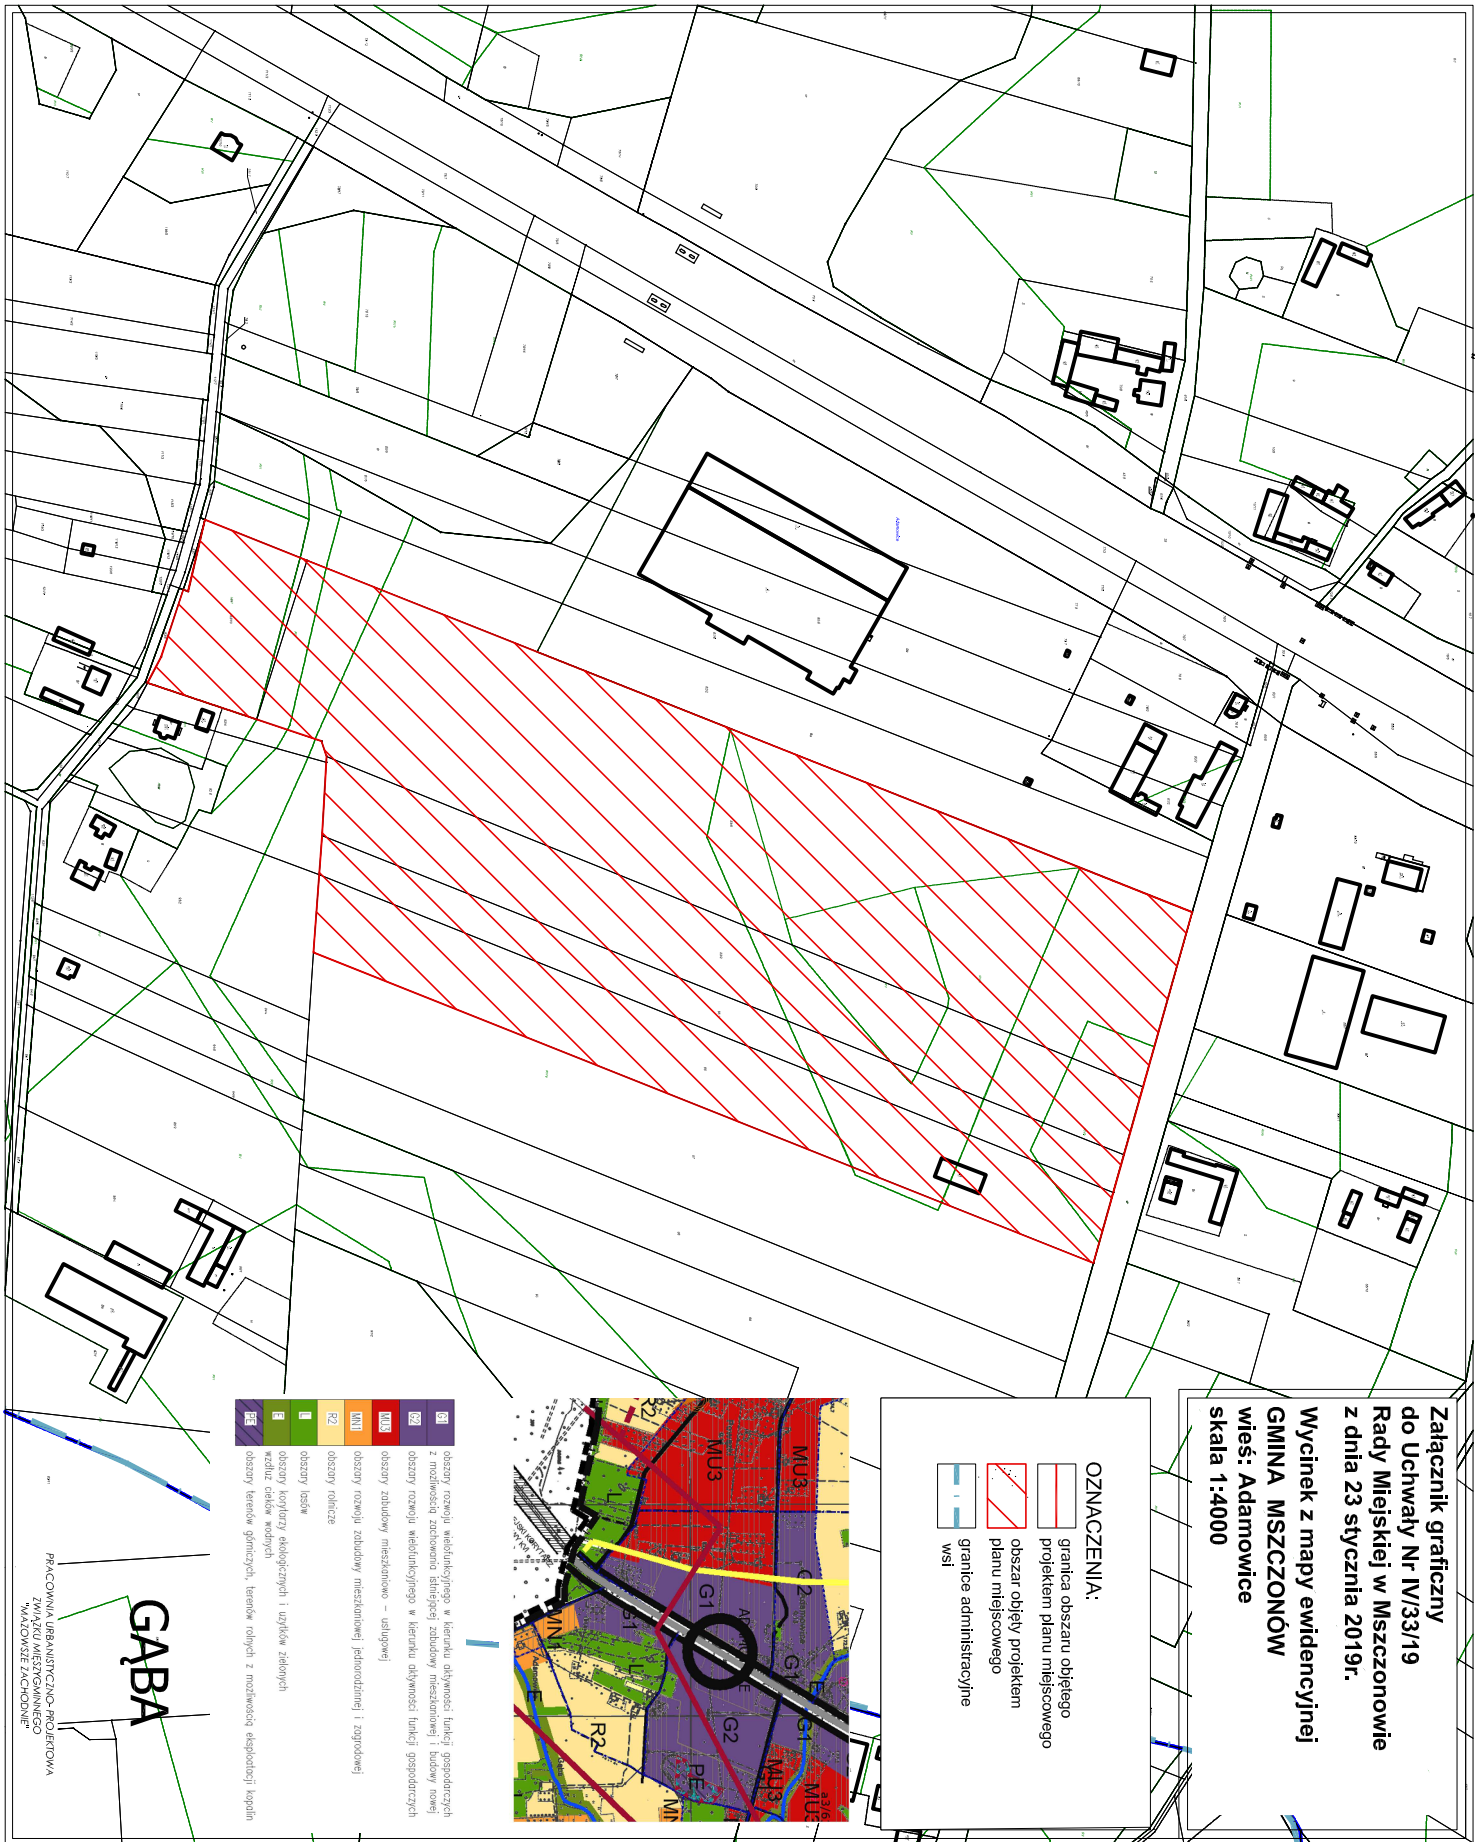


**Załącznik graficzny
do Uchwały Nr IV/33/19
Rady Miejskiej w Mszczonowie
z dnia 23 stycznia 2019r.**

**Wycinek z mapy ewidencyjnej
GMINA MSZCZONÓW
wieś: Adamowice
skala 1:4000**

OZNACZENIA:

- granica obszaru objętego projektem planu miejscowego
- obszar objęty projektem planu miejscowego
- granice administracyjne wsi

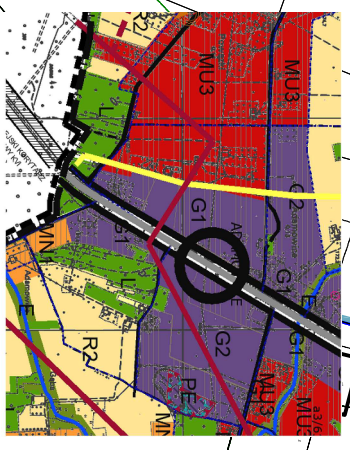

	obszary rozwoju wielofunkcyjnego w kierunku wykwalifikowanej funkcji gospodarczych z możliwością zachowania istniejącej zabudowy mieszkaniowej i budowy nowej
	obszary rozwoju wielofunkcyjnego w kierunku wykwalifikowanej funkcji gospodarczych
	obszary zabudowy mieszkaniowo-usługowej
	obszary zabudowy mieszkaniowej jednorodzinnej i zagrodowej
	obszary rozwoju zabudowy mieszkaniowej jednorodzinnej i zagrodowej
	obszary rolnicze
	obszary lasów
	obszary kontroli ekologicznych i użytków zielonych
	obszary cieków wodnych
	obszary terenów górniczych, terenów kopalni z możliwością eksploatacji kopalin

GABA

PRACOWNIA URBANISTYCZNO-PROJEKTOWA
ZWIĄZKU MIEJSCOWYCH
WŁAŚCICIELI ZACHODNIE