

**UCHWAŁA NR XI/82/19
RADY MIEJSKIEJ W MSZCZONOWIE**

z dnia 28 sierpnia 2019 r.

**w sprawie zmiany uchwały Nr XXIV/190/12 Rady Miejskiej w Mszczonowie z dnia 29 sierpnia 2012 r.
w sprawie przystąpienia do sporządzenia miejscowego planu zagospodarowania przestrzennego Gminy
Mszczonów obejmującego fragment miejscowości Szeligi, Lublinów i Gurba.**

Na podstawie art. 18 ust. 2 pkt 5 ustawy z dnia 8 marca 1990 r. o samorządzie gminnym (Dz.U z 2019r. poz. 506 z późn zm.¹⁾) oraz art. 14 ust. 1 ustawy z dnia 27 marca 2003 r. o planowaniu i zagospodarowaniu przestrzennym (Dz. U. z 2018 r. poz. 1945 z późn. zm.²⁾), Rada Miejska w Mszczonowie uchwała, co następuje:

§ 1. W uchwale Nr XXIV/190/12 Rady Miejskiej w Mszczonowie z dnia 29 sierpnia 2012 r. wprowadza się następujące zmiany:

1. Tytuł uchwały otrzymuje brzmienie: „Uchwała Nr XXIV/190/12 Rady Miejskiej w Mszczonowie z dnia 29 sierpnia 2012 r. w sprawie przystąpienia do sporządzenia miejscowych planów zagospodarowania przestrzennego Gminy Mszczonów obejmujących fragmenty miejscowości Szeligi, Lublinów i Gurba.

2. §1. otrzymuje brzmienie: „1. Przystępuje się do sporządzenia miejscowych planów zagospodarowania przestrzennego Gminy Mszczonów obejmujących fragmenty miejscowości Szeligi, Lublinów i Gurba.”.

3. Granice obszarów objętych planami są określone na załączniku do niniejszej uchwały i zostały wyznaczone:

1) Obszar nr 1 – granica Obszaru nr I prowadzi granicą administracyjną wsi Szeligi przylegającą do wsi Powązki i gminy Puszcza Mariańska, przecina działki o nr ew. 89, 90, 92, 93 i 95 we wsi Szeligi w odległości 12,0m od północno – zachodniej granicy działki nr 42. Ponadto biegnie wzdłuż zachodniej i wschodniej granicy działki nr ew. 94/3 oraz wzdłuż zachodniej, południowej i wschodniej granicy działki nr ew. 94/2. Następnie prowadzi wzdłuż południowo – zachodniej granicy działki nr ew. 81/1, zachodniej granicy działki nr ew. 97, zachodniej i południowo – zachodniej granicy działki nr ew. 102/1, południowo – wschodnimi granicami działek: 100/1, 112/1, 111/1, 110/1 oraz wschodnią granicą działki nr ew. 80/1.

2) Obszar nr 2 – granice Obszaru nr II pokrywają się z granicami wskazanymi w uchwale o przystąpieniu dotyczącej fragment miejscowości Szeligi, Lublinów, Gurba z wyłączeniem obszaru nr I.

4. Zmianie ulega załącznik graficzny, który otrzymuje brzmienie jak załącznik do niniejszej uchwały.

§ 2. Wykonanie uchwały powierza się Burmistrzowi Mszczonowa.

§ 3. Uchwała wchodzi w życie z dniem podjęcia.

Przewodniczący Rady
Miejskiej w Mszczonowie


Łukasz Koperski

¹⁾ zmiana ustawy została ogłoszona w Dz. U. z 2019 r. poz.1309





²⁾ zmiany ustawy zostały ogłoszone w Dz. U. z 2019 r. poz.60, poz. 235, poz. 730, poz.1009

**Załącznik graficzny
do Uchwały Nr XI/82/19
Rady Miejskiej w Mszczonowie
z dnia 28 sierpnia 2019r.
Wycinek z mapy ewidencyjnej
WSIE: Szeligi, Lublinów, Gurba**

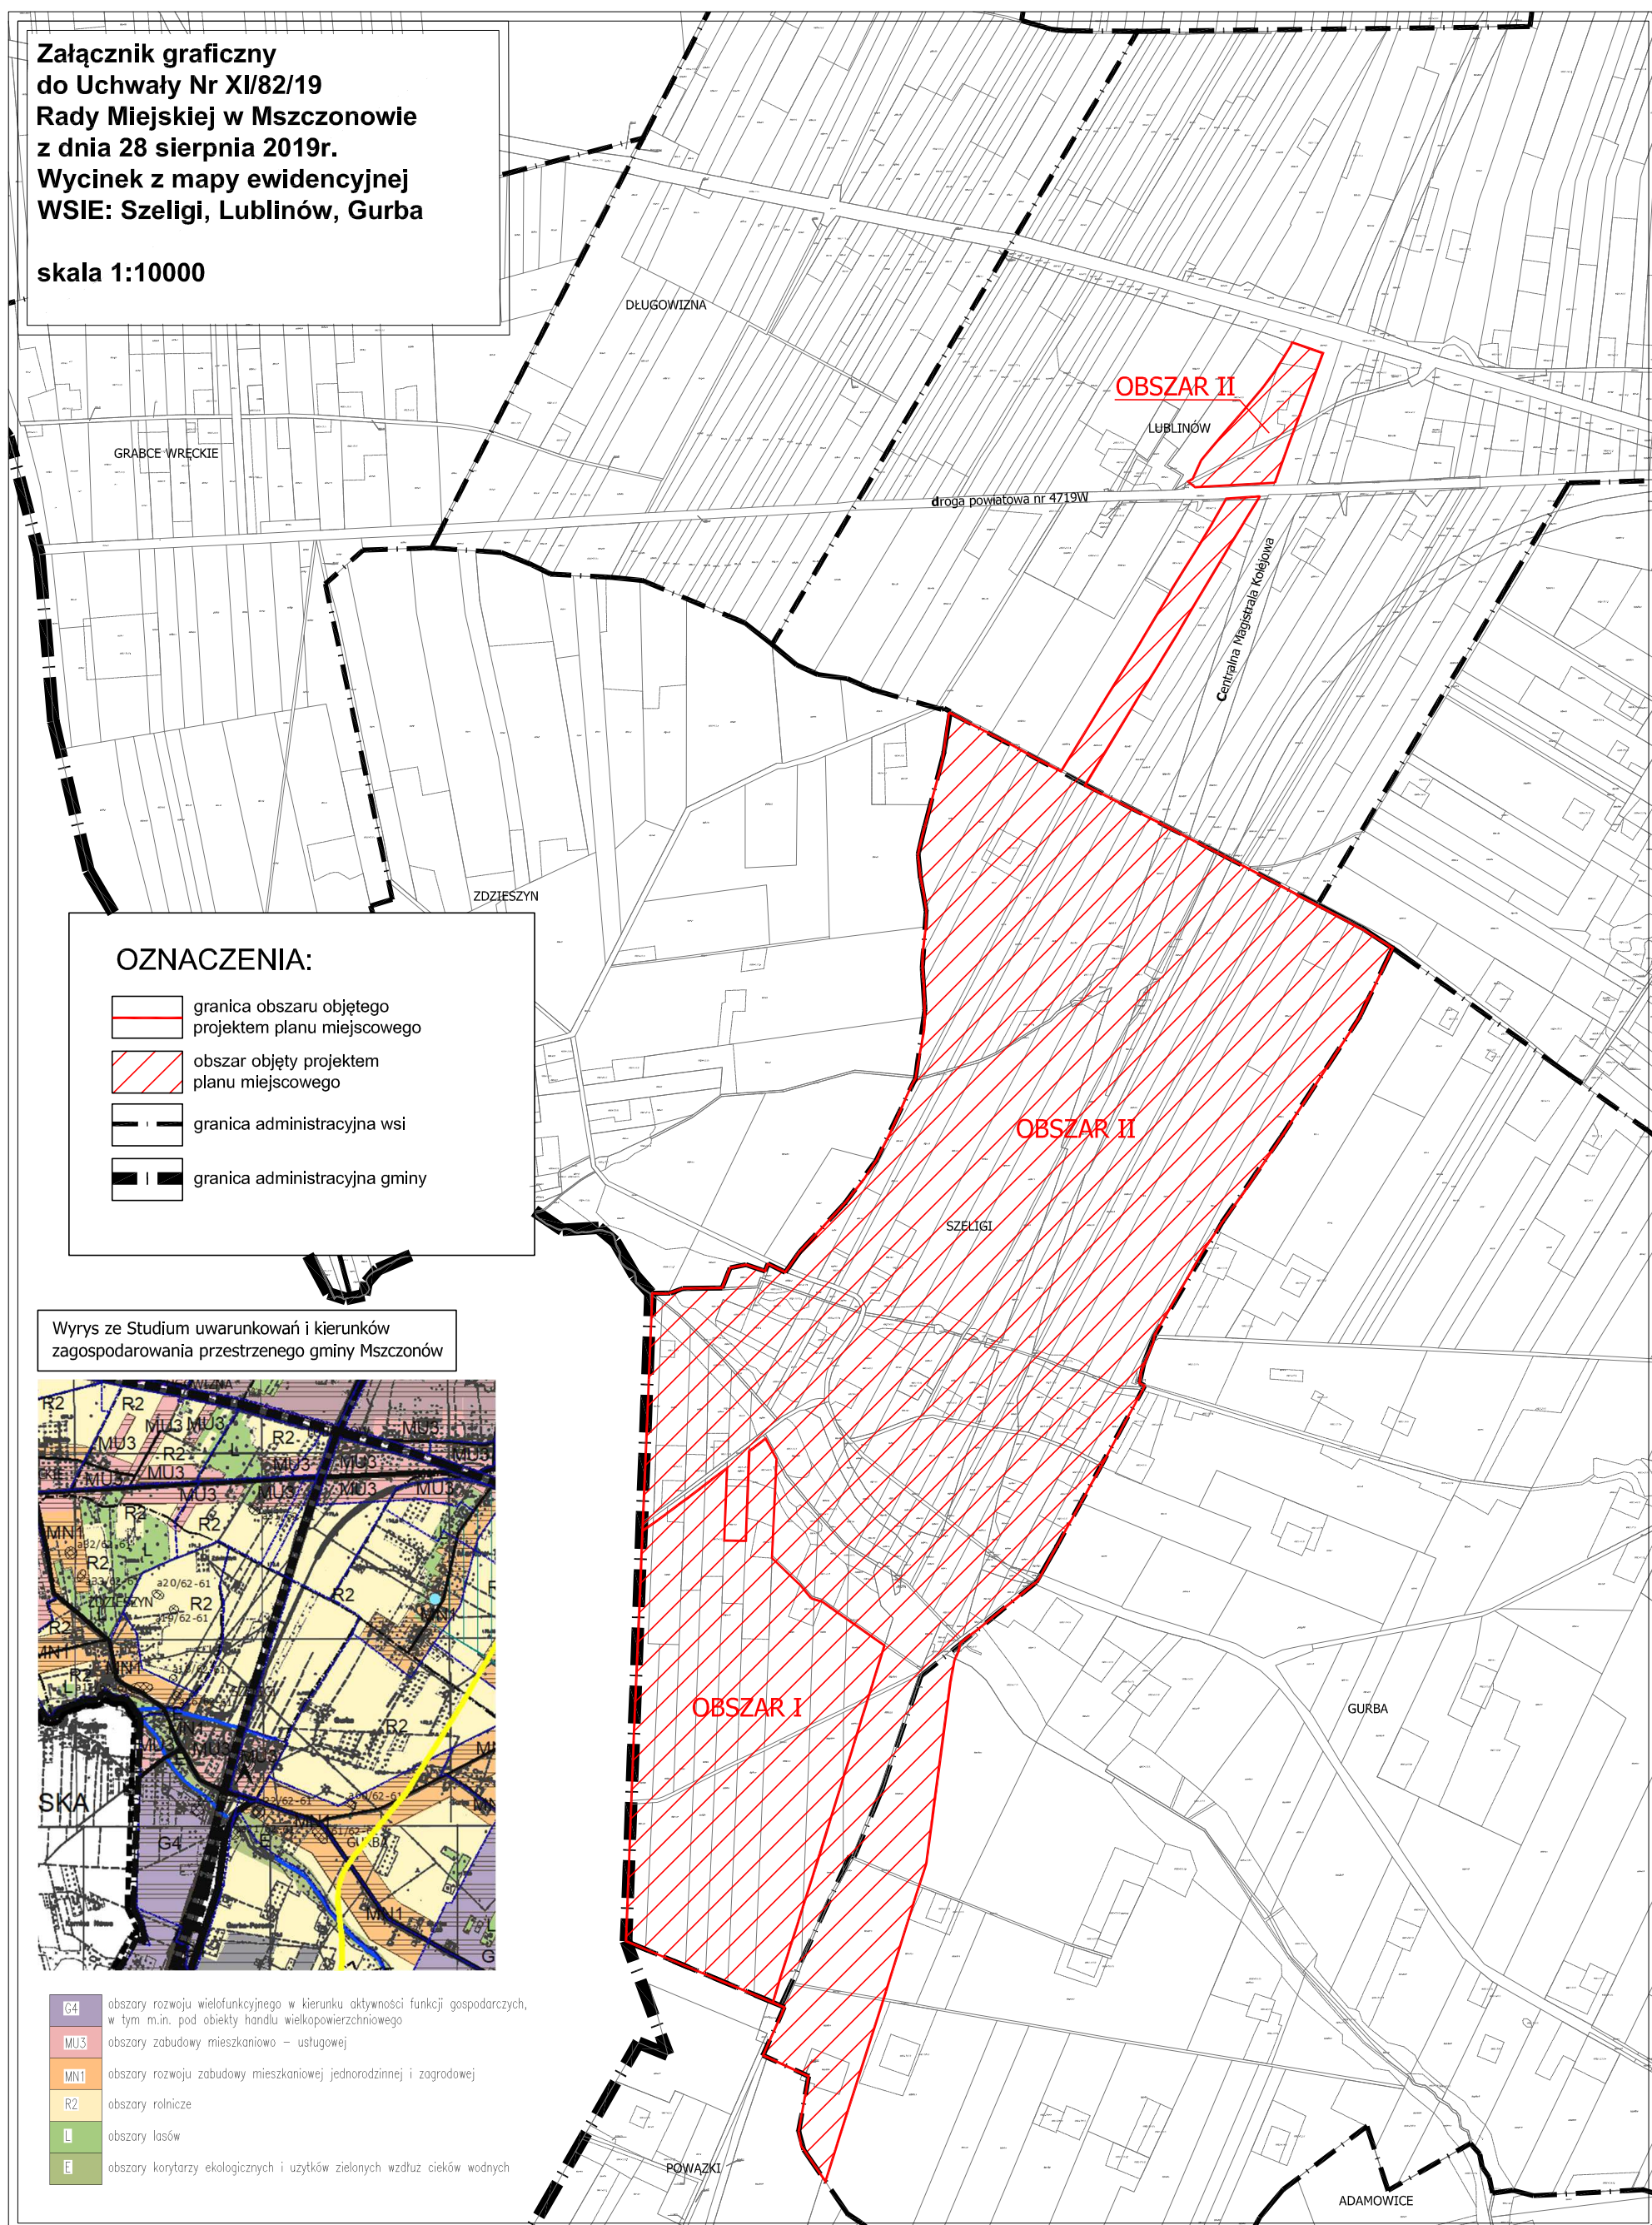
skala 1:10000


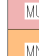


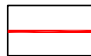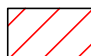



OZNACZENIA:

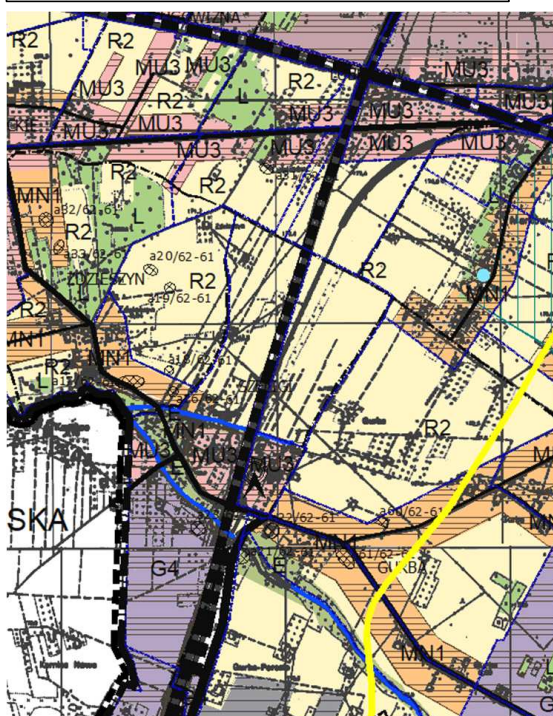-  granica obszaru objętego projektem planu miejscowego
-  obszar objęty projektem planu miejscowego
-  granica administracyjna wsi
-  granica administracyjna gminy

Wyrys ze Studium uwarunkowań i kierunków zagospodarowania przestrzennego gminy Mszczonów



-  obszary rozwoju wielofunkcyjnego w kierunku aktywności funkcji gospodarczych, w tym m.in. pod obiekty handlu wielkopowierzchniowego
-  obszary zabudowy mieszkaniowo – usługowej
-  obszary rozwoju zabudowy mieszkaniowej jednorodzinnej i zagrodowej
-  obszary rolnicze
-  obszary lasów
-  obszary korytarzy ekologicznych i użytków zielonych wzdłuż cieków wodnych