

**UCHWAŁA NR XII/90/19  
RADY MIEJSKIEJ W MSZCZONOWIE**

z dnia 18 września 2019 r.

**w sprawie przystąpienia do sporządzenia miejscowego planu zagospodarowania przestrzennego dla fragmentu miejscowości Lublinów i Czekaj.**

Na podstawie art. 18 ust. 2 pkt. 5 ustawy z dnia 8 marca 1990 r. o samorządzie gminnym (Dz.U.2019.506 t.j. z późn. zm.) art. 14 ust. 1 i 2 ustawy z dnia 27 marca 2003 r. o planowaniu i zagospodarowaniu przestrzennym (Dz.U.2018.1945 t.j. z późn. zm.), Rada Miejska w Mszczonowie uchwala, co następuje:

**§ 1.** Przystępuje się do sporządzenia miejscowego planu zagospodarowania przestrzennego Gminy Mszczonów obejmującego fragment miejscowości Lublinów i Czekaj.

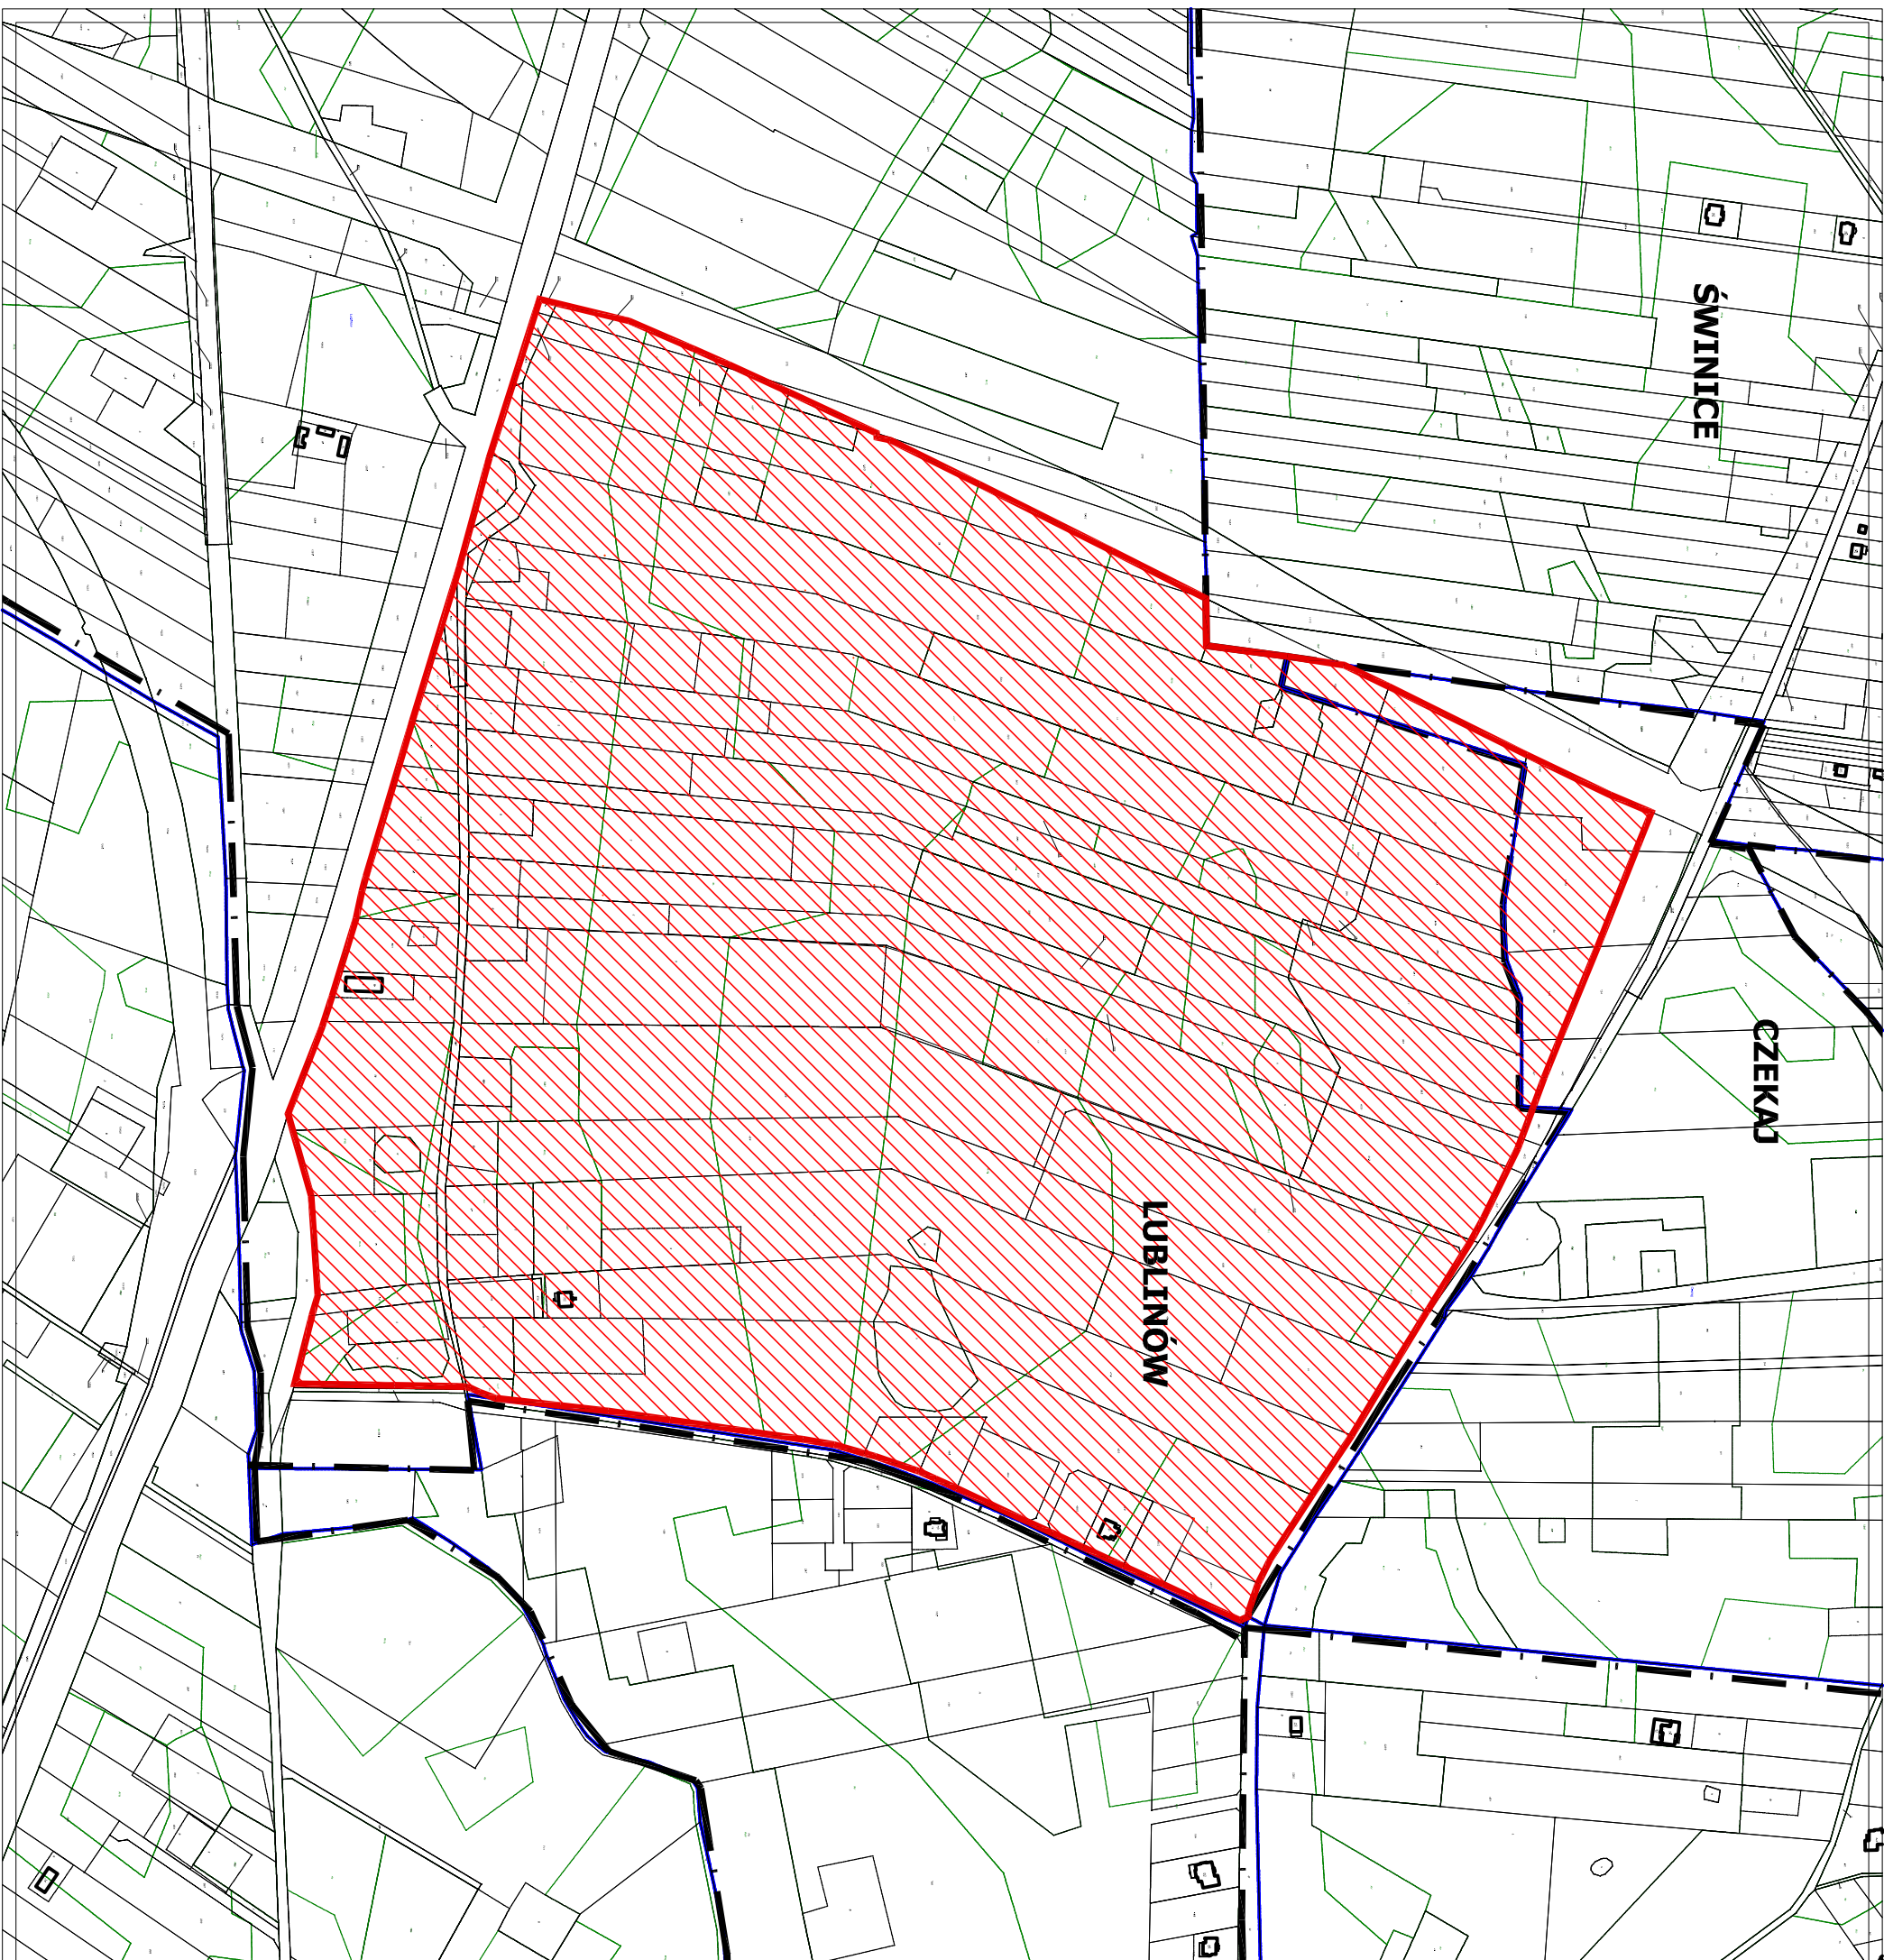
**§ 2.** Granice obszaru objętego planem są określone na załączniku graficznym stanowiącym integralną część niniejszej uchwały.

**§ 3.** Wykonanie uchwały powierza się burmistrzowi Mszczonowa.

**§ 4.** Uchwała wchodzi w życie z dniem podjęcia.

Przewodniczący Rady  
Miejskiej

**Łukasz Koperski**



**Załącznik graficzny  
do Uchwały Nr XII/90/19  
Rady Miejskiej w Mszczonowie  
z dnia 18 września 2019r.  
Wycinek z mapy ewidencyjnej  
LUBLINÓW, CZEKAJ**

**skala 1:5000**

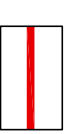
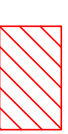
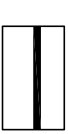
Wrys ze Studium uwarunkowań i kierunków zagospodarowania  
przestrzennego gminy Mszczonów



**UM** obszary rozwoju działalności usługowej z możliwością lokalizowania zabudowy mieszkaniowej i zagrodowej

**MU3** obszary zabudowy mieszkaniowo - usługowej

**OZNACZENIA:**

-  granica obszaru objętego projektem planu miejscowego
-  obszar objęty projektem planu miejscowego
-  granica administracyjna wsi