

**UCHWAŁA NR XXII/175/25
RADY MIEJSKIEJ W MSZCZONOWIE**

z dnia 24 września 2025 r.

**w sprawie przystąpienia do sporządzenia miejscowego planu zagospodarowania przestrzennego miasta
Mszczonowa obejmującego działkę nr ew.: 90/13.**

Na podstawie art. 18 ust. 2 pkt 5 ustawy z dnia 8 marca 1990 r. o samorządzie gminnym (t. j. Dz.U. z 2025r. poz. 1153) oraz art. 14 ust. 1 i 2 ustawy z dnia 27 marca 2003 r. o planowaniu i zagospodarowaniu przestrzennym (t. j. Dz. U. z 2024r. poz. 1130)^[1], Rada Miejska w Mszczonowie uchwala, co następuje:

§ 1. Przystępuje się do sporządzenia miejscowego planu zagospodarowania przestrzennego miasta Mszczonowa obejmującego działkę nr ew.: 90/13.

§ 2. Przedmiotem miejscowego planu zagospodarowania przestrzennego jest ustalenie przeznaczenia, sposobu zagospodarowania i zabudowy terenu określonego w § 1.

§ 3. Granice obszaru objętego planem są określone na załączniku graficznym do niniejszej uchwały.

§ 4. Traci moc §1 w zakresie działki nr ew. 90/13 oraz §3 ust. 1 pkt 3 uchwały Nr X/53/15 Rady Miejskiej w Mszczonowie z dnia 30 czerwca 2015r., o przystąpieniu do sporządzenia miejscowego planu zagospodarowania przestrzennego miasta Mszczonowa obejmującego działki nr ew. 82/5, 82/6, 83, 84, 85, 86, 87/2, 87/3, 87/4, 87/5, 88/1, 88/2, 89/1, 89/2, 90/1, 90/2 w ich granicach ewidencyjnych zmienionej uchwałą Nr XXIV/203/20 Rady Miejskiej w Mszczonowie z dnia 30 września 2020 r. w sprawie zmiany uchwały Nr X/53/15 Rady Miejskiej w Mszczonowie z dnia 30 czerwca 2015r., o przystąpieniu do sporządzenia miejscowego planu zagospodarowania przestrzennego miasta Mszczonowa obejmującego działki nr ew. 82/5, 82/6, 83, 84, 85, 86, 87/2, 87/3, 87/4, 87/5, 88/1, 88/2, 89/1, 89/2, 90/1, 90/2 w ich granicach ewidencyjnych oraz uchwałą Nr XLII/381/22 Rady Miejskiej w Mszczonowie z dnia 23 lutego 2022 r. w sprawie zmiany uchwały Nr X/53/15 Rady Miejskiej w Mszczonowie z dnia 30 czerwca 2015r., o przystąpieniu do sporządzenia miejscowego planu zagospodarowania przestrzennego Gminy Mszczonów obejmującego działki nr ew. 82/5, 82/6, 83, 84, 85, 86, 87/2, 87/3, 87/4, 87/5, 88/1, 88/2, 89/1, 89/2, 90/1, 90/2 w ich granicach administracyjnych.

§ 5. Wykonanie Uchwały powierza się Burmistrzowi Mszczonowa.

§ 6. Uchwała wchodzi w życie z dniem podjęcia.

Przewodniczący Rady
Miejskiej w Mszczonowie

Waldemar Suski

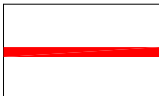
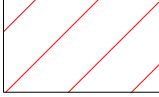
^[1] zmiana ustawy została opublikowana w Dz. U. z 2024r. poz. 1907, 1940, z 2025r. poz. 527, 680

**Załącznik graficzny
do Uchwały Nr XXII/175/25
Rady Miejskiej w Mszczonowie
z dnia 24 września 2025r.
Wycinek z mapy ewidencyjnej
Miasto Mszczonów**

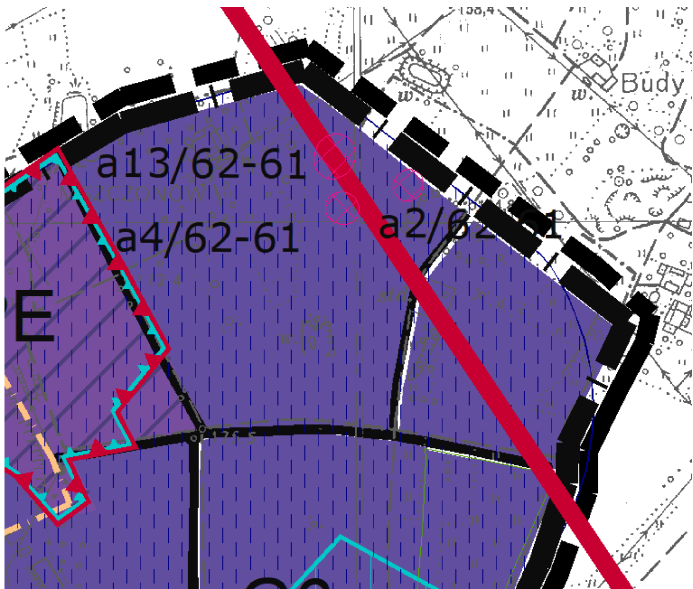
skala 1:3000

GMINA RADZIEJOWICE

OZNACZENIA:

-  granica obszaru objętego projektem planu miejscowego
-  obszar objęty projektem planu miejscowego

Wyrys ze Studium uwarunkowań i kierunków zagospodarowania przestrzennego gminy Mszczonów



-  obszar wielofunkcyjnego rozwoju aktywności gospodarczej nie wyłączając usług (przedsięwzięć) znacząco oddziałujących na środowisko
-  obszary terenów górniczych, terenów rolnych z możliwością eksploatacji kopalin

MIASTO MSZCZONÓW