


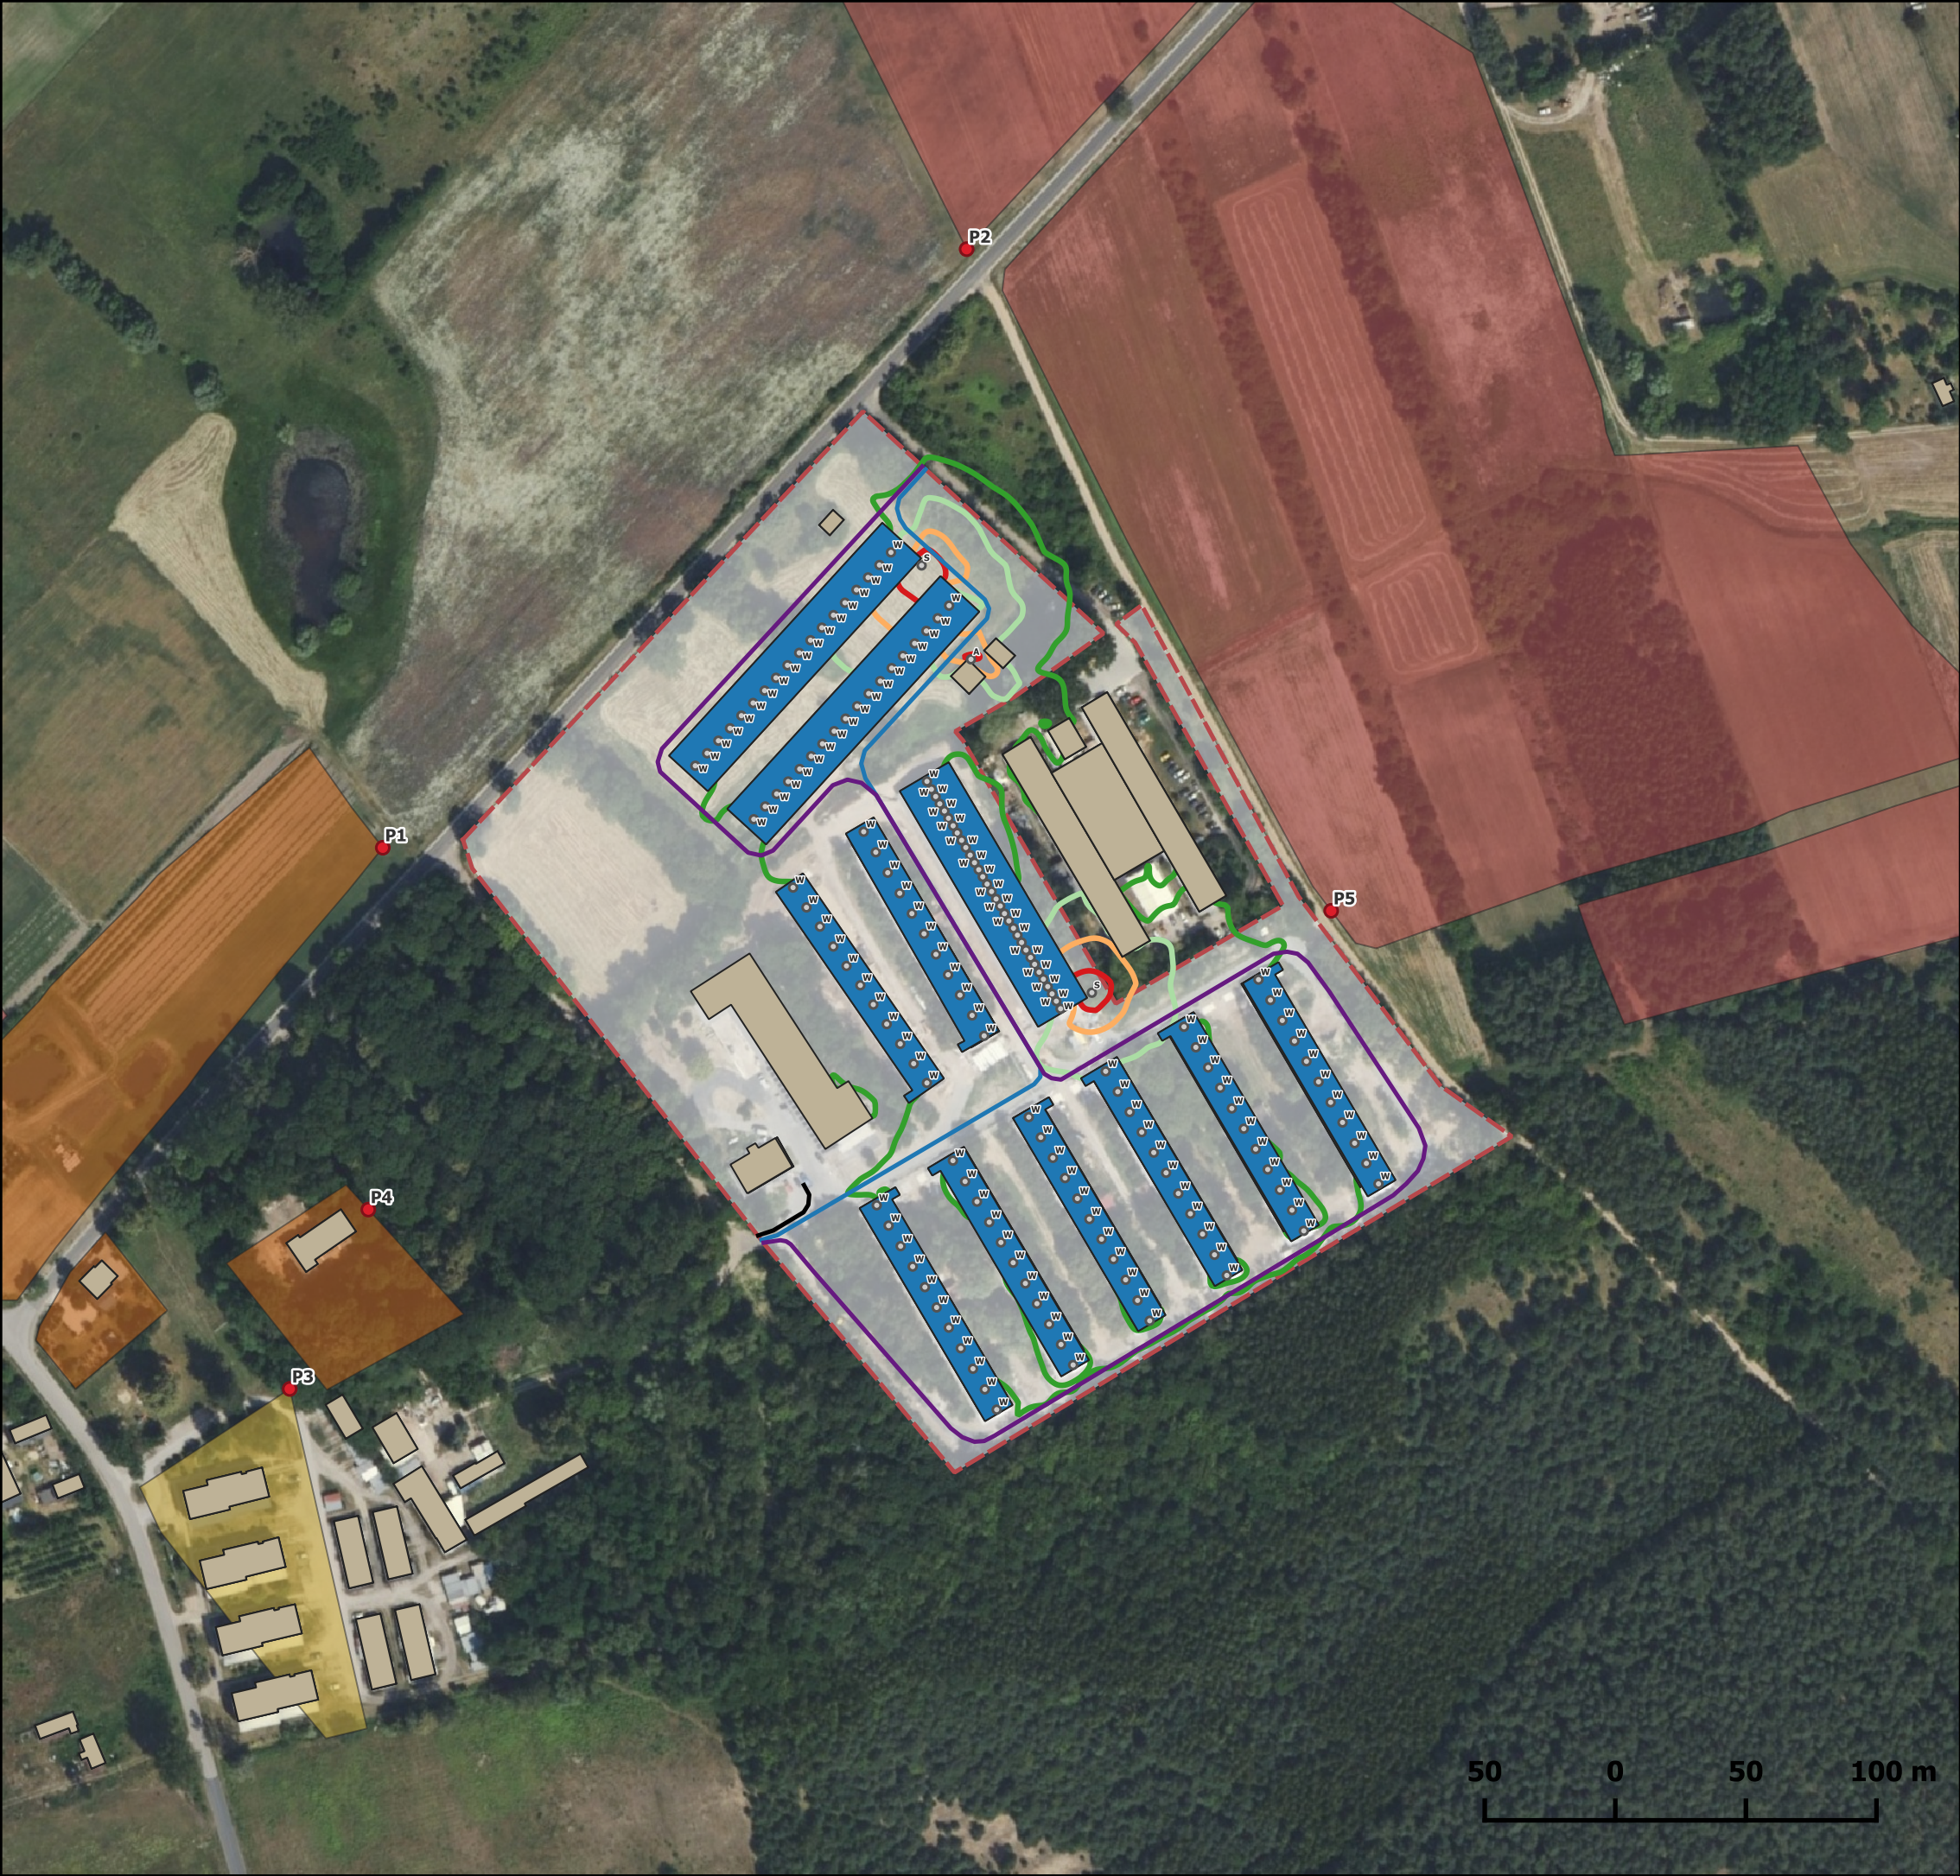

ZASIĘG ODDZIAŁYWANIA AKUSTYCZNEGO

Rozbudowa fermy

PORA DNIA

Skala 1:2500

- Receptory
- Budynki
- Zagospodarowanie terenu**
 - tereny zabudowy mieszkaniowej jednorodzinnej
 - tereny mieszkaniowo-usługowe
 - tereny zabudowy mieszkaniowej wielorodzinnej
 - Źródła punktowe
- Źródła liniowe**
 - Samochody osobowe
 - Samochody ciężarowe
 - Ciągniki rolnicze
 - Źródła kubaturowe
 - Granice inwestycji
- Poziom hałasu [dB A] pora dnia**
 - 50
 - 55
 - 60
 - 65