


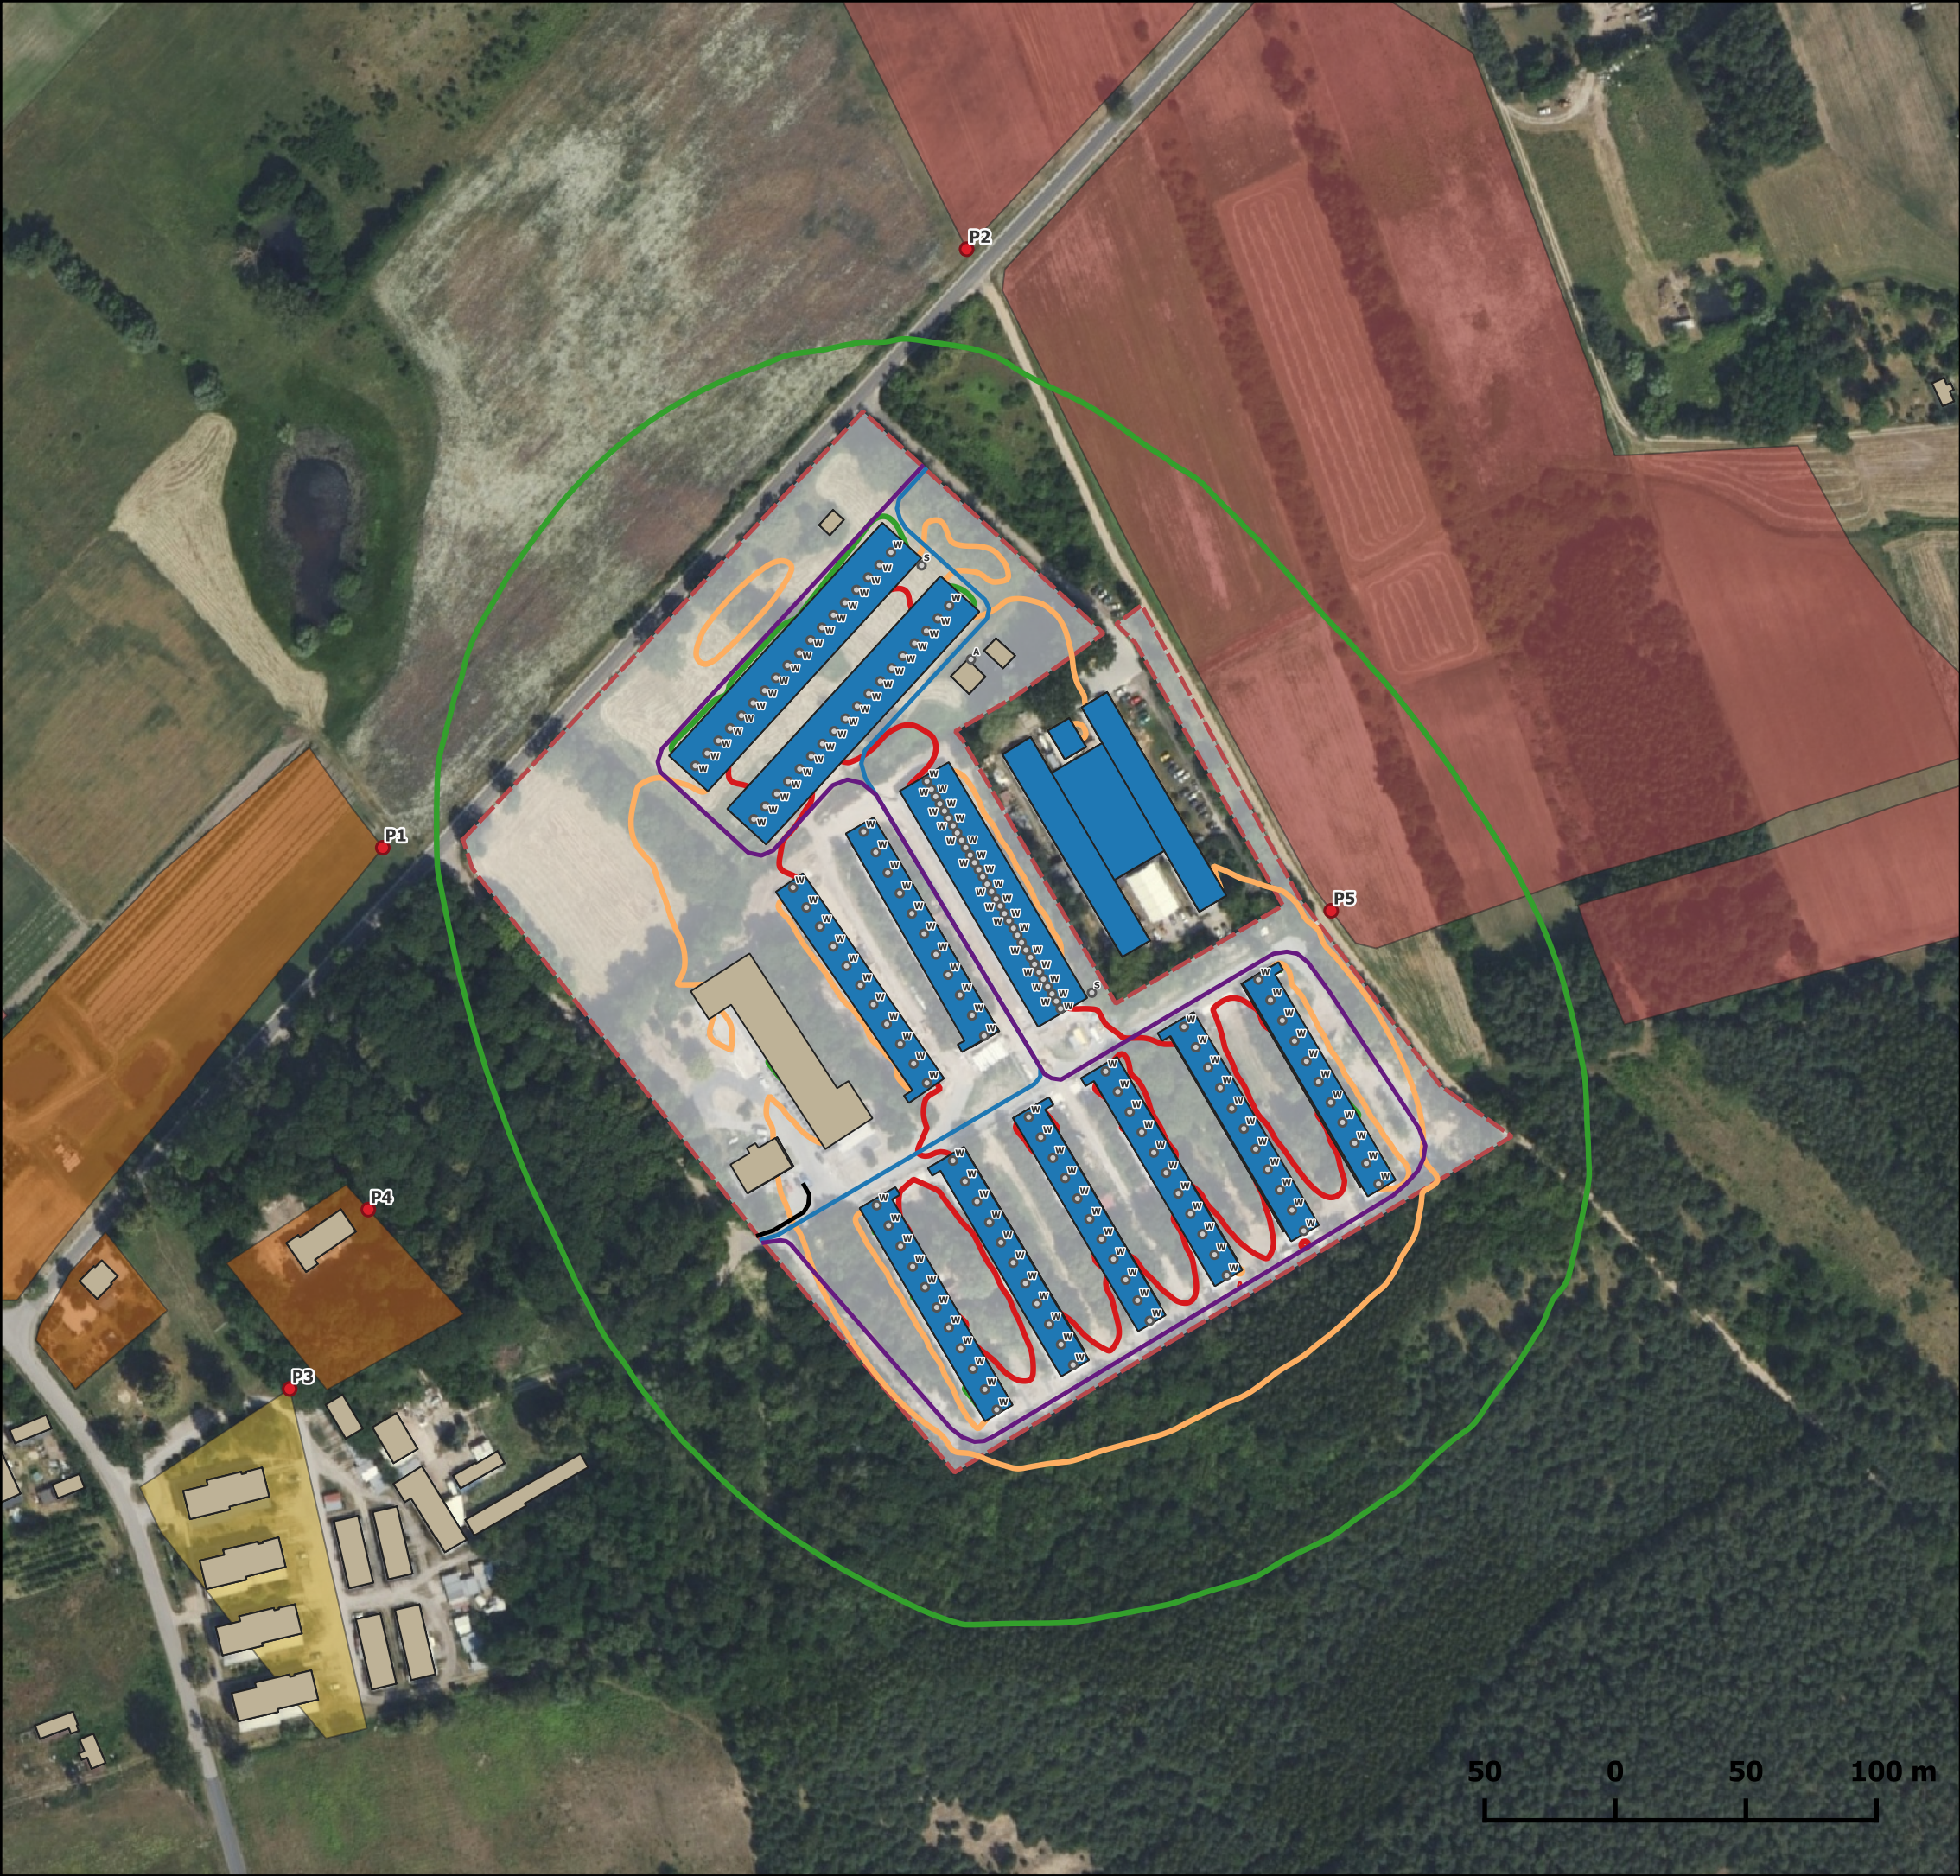

ZASIĘG ODDZIAŁYWANIA AKUSTYCZNEGO

**Rozbudowa fermy
oddziaływanie skumulowane**

PORA NOCY

Skala 1:2500

● Receptory

■ Budynki

Zagospodarowanie terenu

■ tereny zabudowy mieszkaniowej jednorodzinnej

■ tereny mieszkaniowo-usługowe

■ tereny zabudowy mieszkaniowej wielorodzinnej

○ Źródła punktowe

Źródła liniowe

— Samochody osobowe

— Samochody ciężarowe

— Ciągniki rolnicze

■ Źródła kubaturowe

--- Granice inwestycji

Poziom hałas [dB A] pora nocy

— 40

— 45

— 50