

**UCHWAŁA NR XXXVII/299/13  
RADY MIEJSKIEJ W MSZCZONOWIE**

z dnia 28 sierpnia 2013 r.

**w sprawie wyrażenia zgody na zamianę nieruchomości**

Na podstawie art. 18 ust. 2 pkt. 9 lit. a ustawy z dnia 8 marca 1990r. o samorządzie gminnym (Dz.U. z 2013r., Poz. 594 j.t.) i art. 15 ust. 1 ustawy z dnia 21 sierpnia 1997r. o gospodarce nieruchomościami (Dz.U. z 2010r. Nr 102, Poz. 651 j.t.) Rada Miejska w Mszczonowie uchwała co następuje:

**§ 1. 1.** Wyraża się zgodę na dokonanie zamiany nieruchomości stanowiącej własność Gminy Mszczonów położonej w Mszczonowie oznaczonej jako działki nr ew. 2006 o pow. 0,0490ha i nr ew. 2016 o pow. 0,0295ha, dla której Sąd Rejonowy w Żyrardowie V Wydział Ksiąg Wieczystych prowadzi księgę wieczystą PL1Z/00025854/4, na nieruchomość stanowiącą własność osoby fizycznej położoną w Mszczonowie oznaczoną jako działka nr ew. 356 o pow. 0,1615ha, dla której Sąd Rejonowy w Żyrardowie V Wydział Ksiąg Wieczystych prowadzi księgę wieczystą PL1Z/00012492/4.

2. Zgodnie z miejscowym planem zagospodarowania przestrzennego działka, którą nabędzie w wyniku zamiany Gmina Mszczonów, przeznaczona jest pod tereny zabudowy mieszkaniowej jednorodzinnej i usług, ponadto nieruchomość położona jest na obszarze stanowiska archeologicznego A nr 62-61/14. Nabycie nieruchomości, o której mowa w ust. 1 przez Gminę dokonywana jest w celu stworzenia terenów rekreacyjnych.


3. Szczegółowe położenie i oznaczenie nieruchomości, o których mowa w §1 zawierają załączniki nr 1 i 2 do niniejszej uchwały.

**§ 2.** Wykonanie uchwały powierza się Burmistrzowi Mszczonowa.

**§ 3.** Uchwała wchodzi w życie z dniem podjęcia.


Przewodniczący Rady  
Miejskiej w Mszczonowie

**Łukasz Koperski**

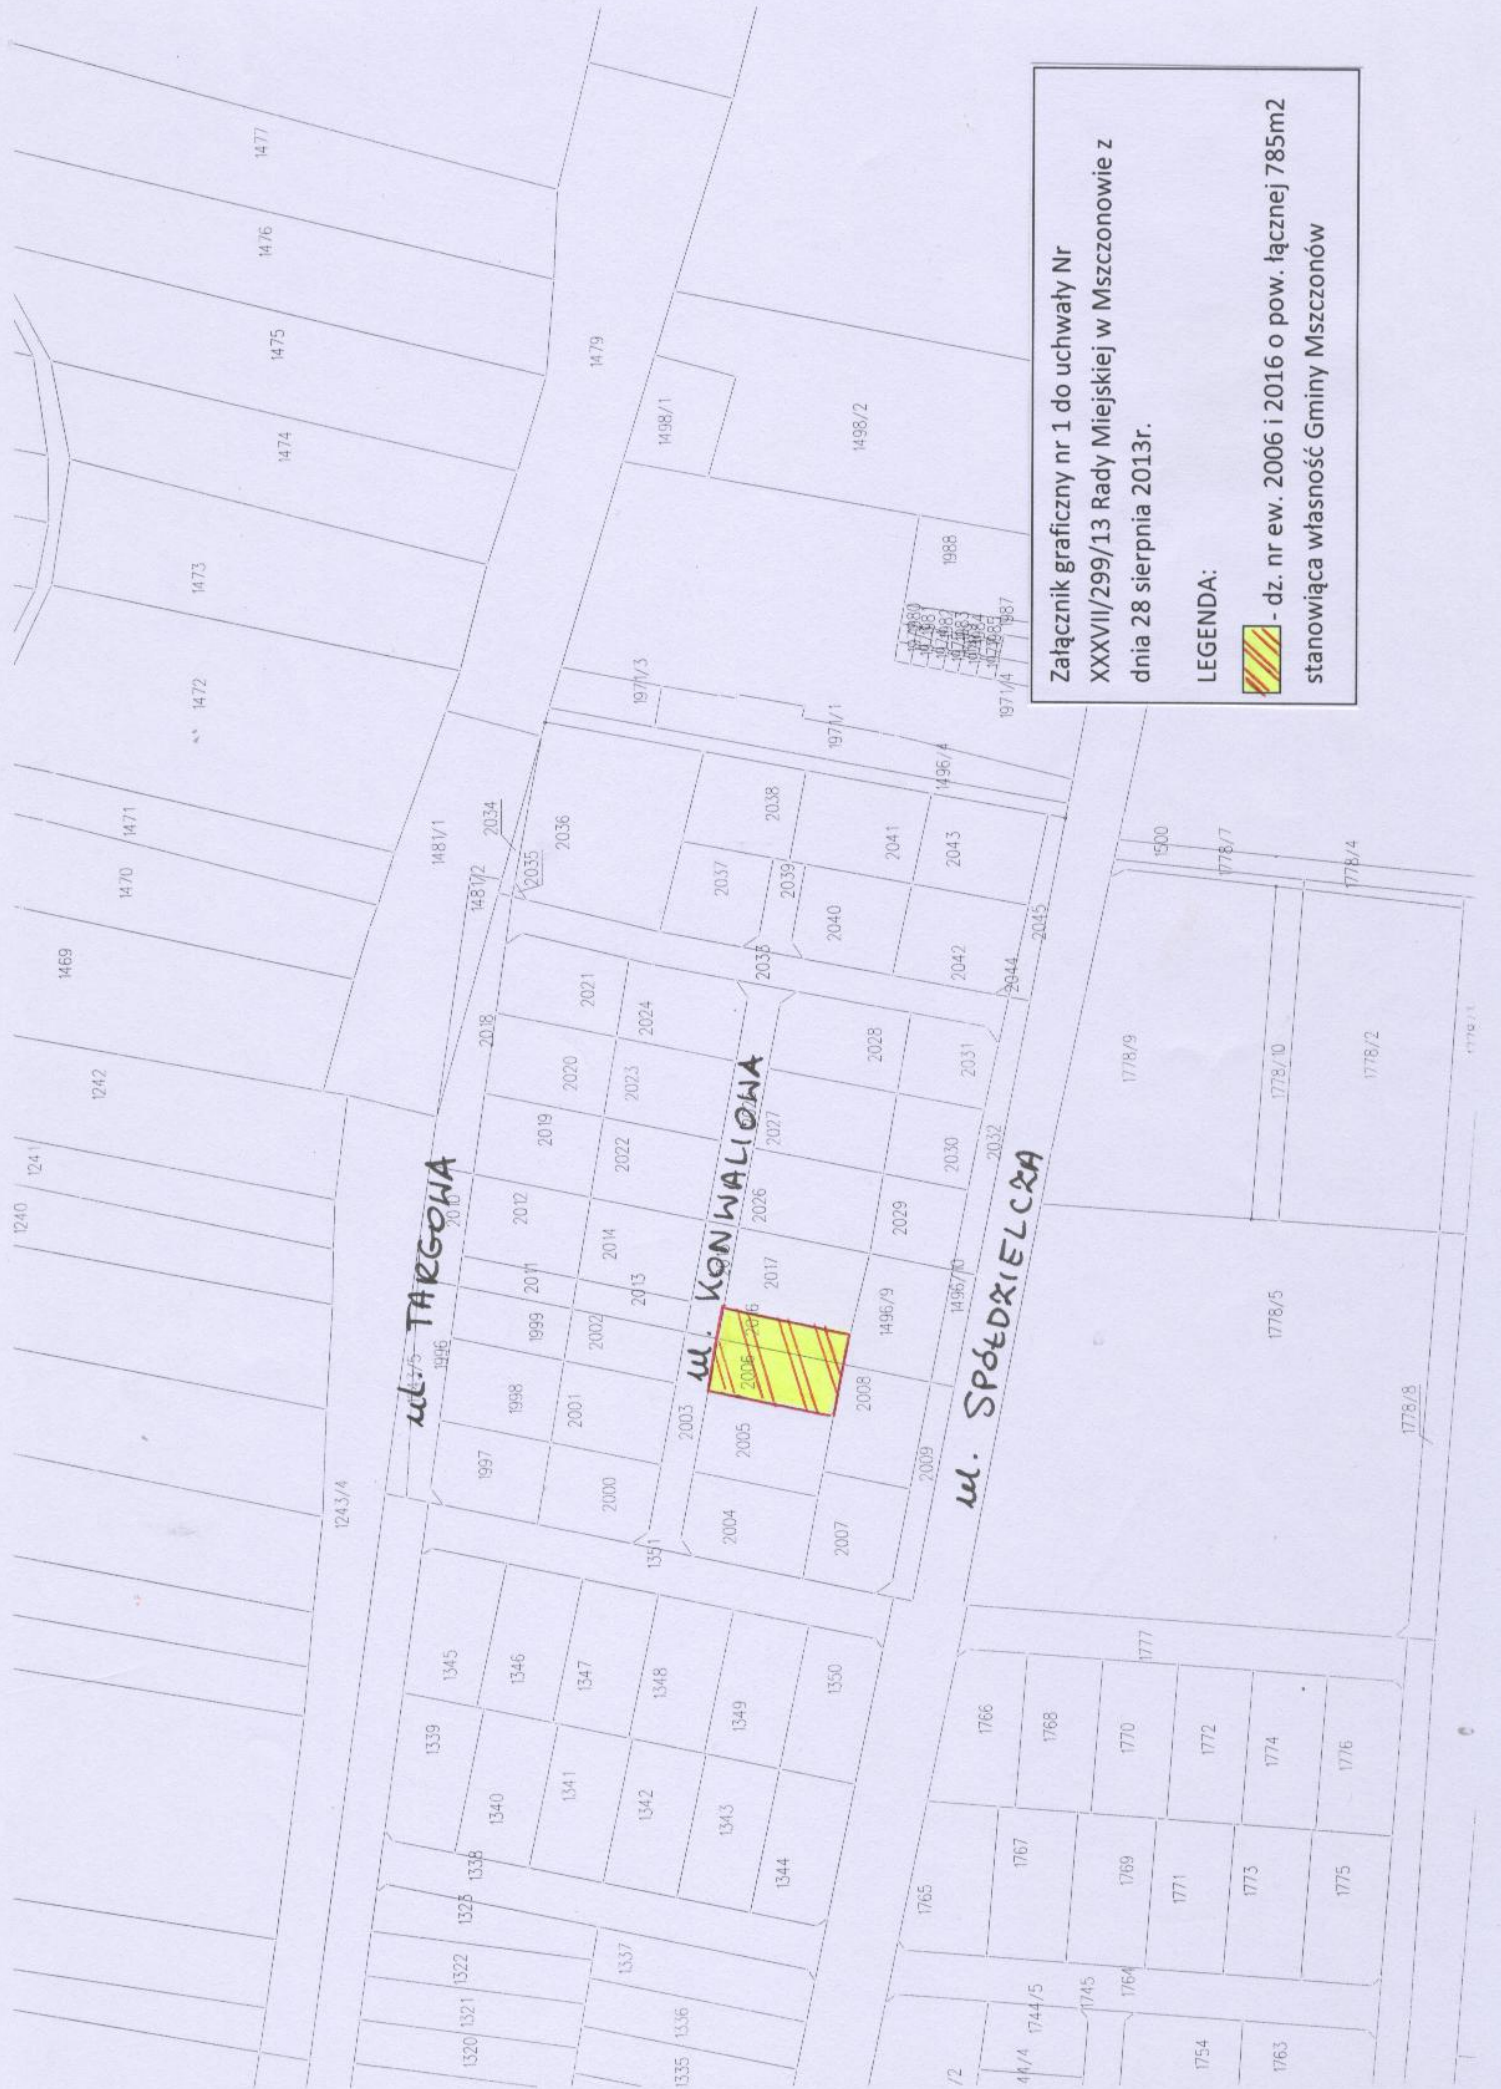



Załącznik graficzny nr 1 do uchwały Nr  
 XXXVII/299/13 Rady Miejskiej w Mszczonowie z  
 dnia 28 sierpnia 2013r.

LEGENDA:

 - dz. nr ew. 2006 i 2016 o pow. łącznej 785m2  
 stanowiąca własność Gminy Mszczonów



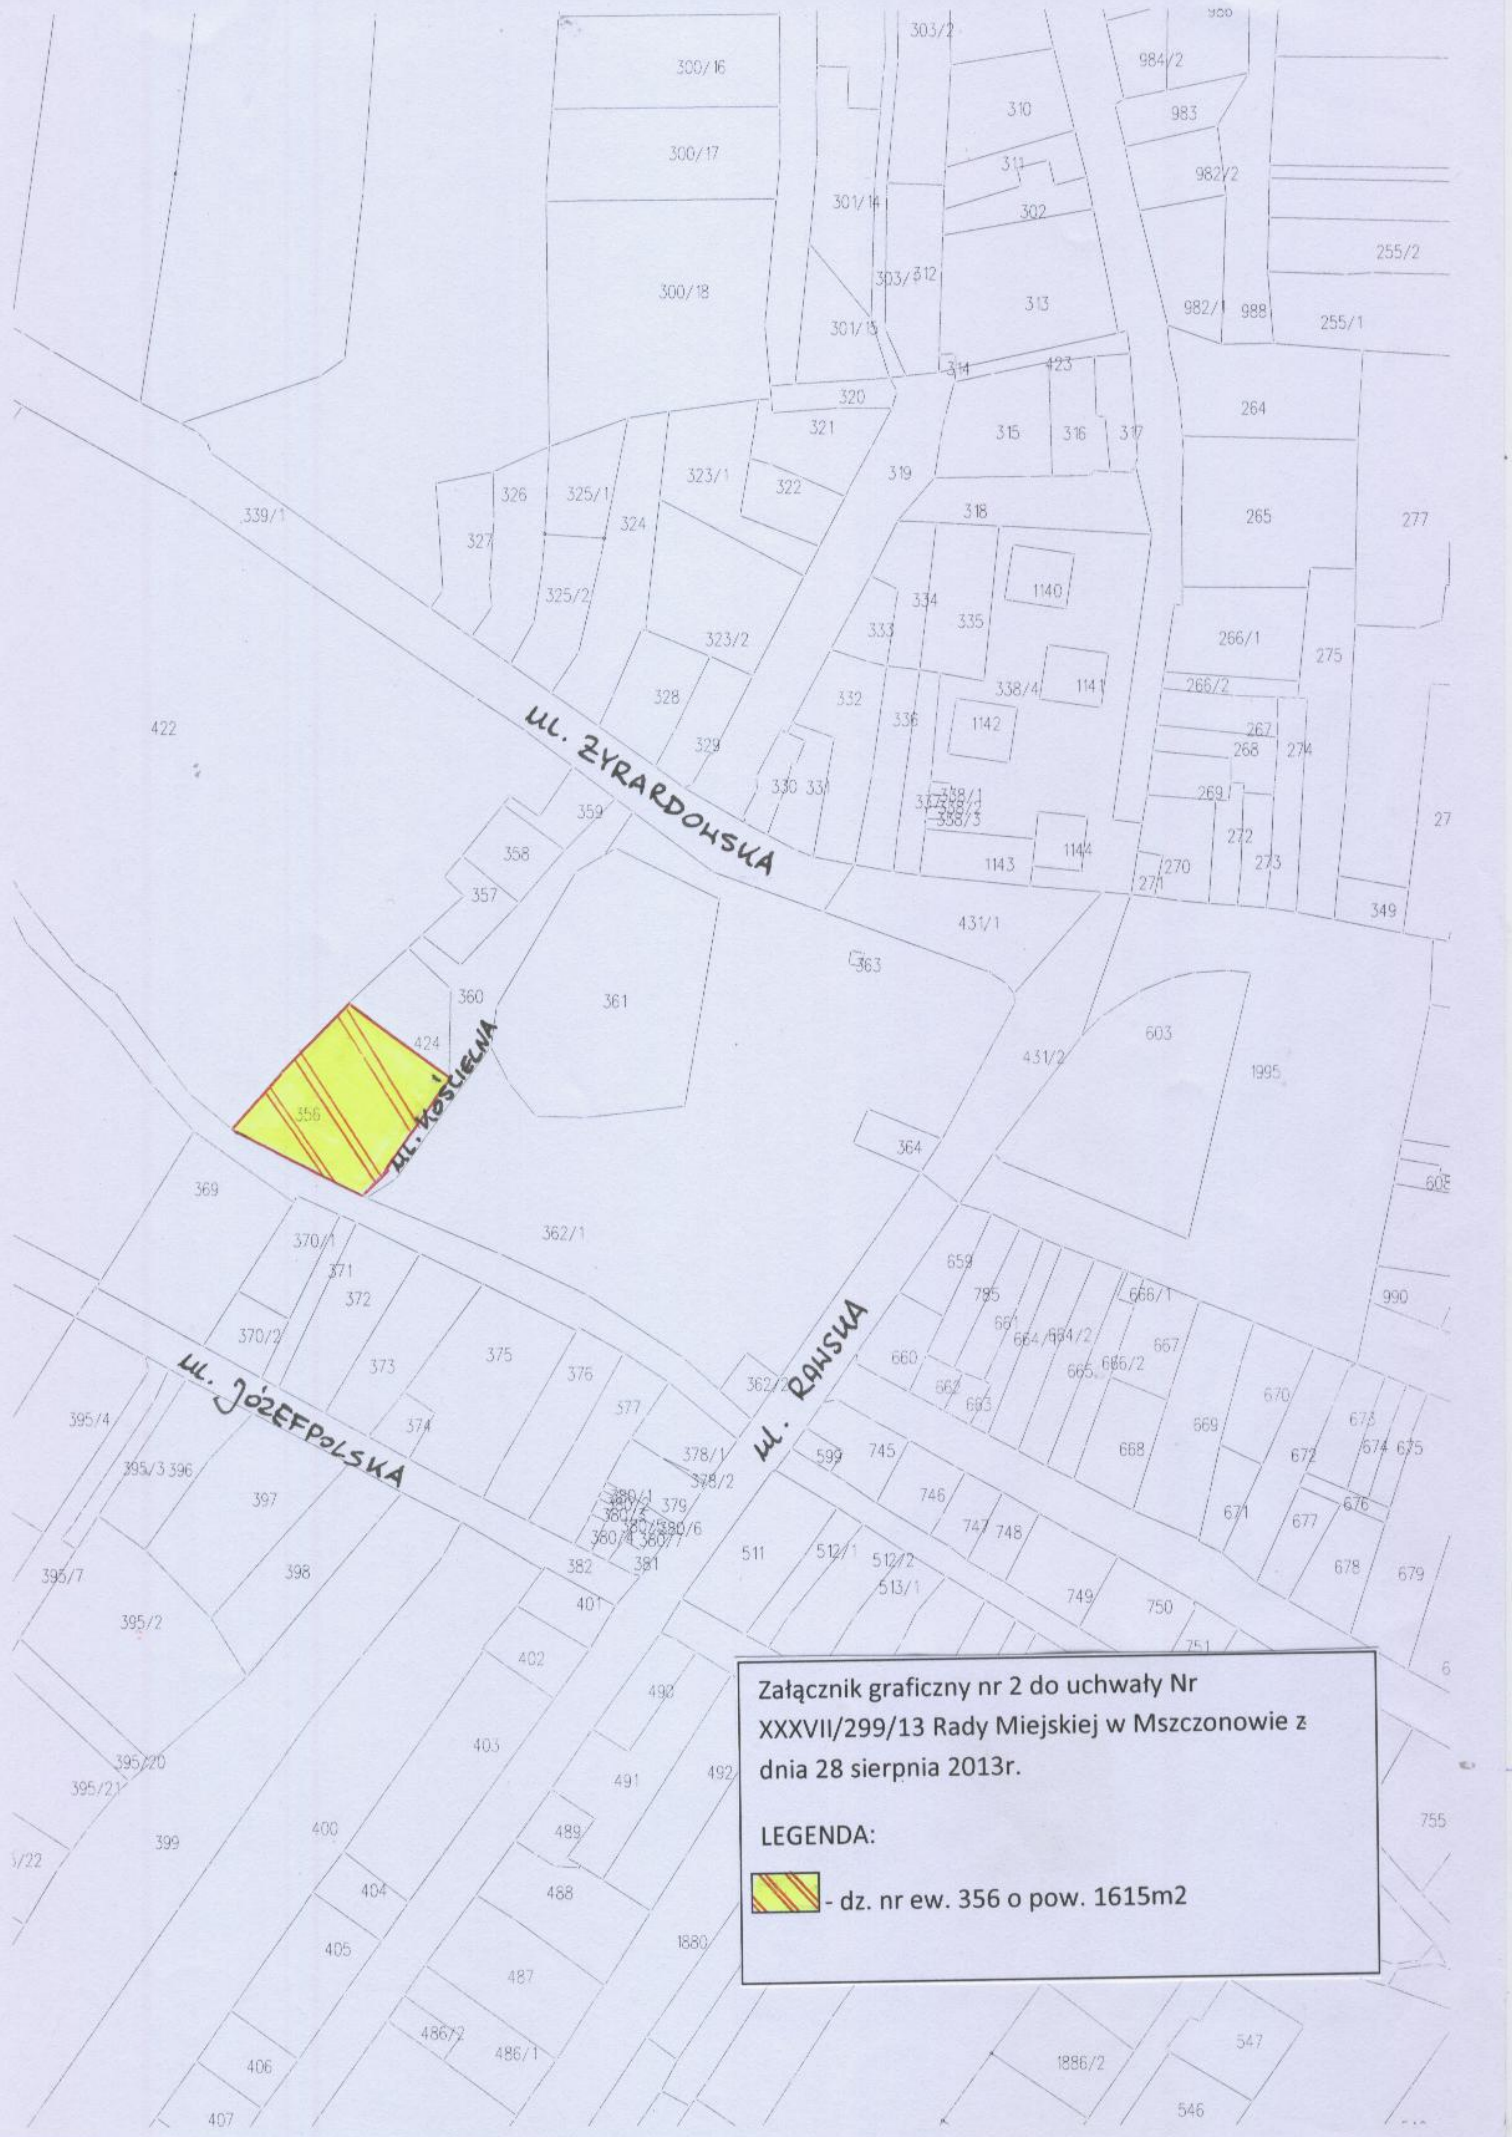

Załącznik graficzny nr 2 do uchwały Nr  
 XXXVII/299/13 Rady Miejskiej w Mszczonowie z  
 dnia 28 sierpnia 2013r.  
  
**LEGENDA:**  
 - dz. nr ew. 356 o pow. 1615m2