

**UCHWAŁA NR XV/97/15
RADY MIEJSKIEJ W MSZCZONOWIE**

z dnia 28 października 2015 r.

w sprawie zmiany uchwały w sprawie przystąpienia do sporządzenia miejscowego planu zagospodarowania przestrzennego Gminy Mszczonów obejmującego fragment miejscowości Grabce - Towarzystwo i Grabce Wręckie.

Na podstawie art. 18 ust. 2 pkt 5 ustawy z dnia 8 marca 1990 r. o samorządzie gminnym (Dz. U. z 2015r. poz. 1515) oraz art. 14 ust. 1 ustawy z dnia 27 marca 2003 r. o planowaniu i zagospodarowaniu przestrzennym (Dz. U. z 2015r. poz. 199 z późn zm.¹⁾), Rada Miejska w Mszczonowie uchwala, co następuje:

§ 1. W Uchwale Nr XXIV/195/12 Rady Miejskiej w Mszczonowie z dnia 29 sierpnia 2012 r. w sprawie przystąpienia do sporządzenia miejscowego planu zagospodarowania przestrzennego Gminy Mszczonów obejmującego fragment miejscowości Grabce - Towarzystwo i Grabce Wręckie wprowadza się zmiany:

- 1) obszar objęty planem, wskazany na załączniku graficznym do uchwały, dzieli się na dwa obszary, w granicach których zostaną sporządzone i uchwalone miejscowe plany zagospodarowania przestrzennego;
- 2) granice obszarów objętych poszczególnymi planami są określone na załączniku graficznym do niniejszej uchwały;
- 3) granice obszarów do sporządzenia planów zostają wyznaczone:
 - a) obszar nr I – granica obszaru została wyznaczona na północ od linii kolei towarowej relacji Skierniewice - Łuków;
 - b) obszar nr II - granica obszaru została wyznaczona na południe od linii kolei towarowej relacji Skierniewice - Łuków.

§ 2. Wykonanie uchwały powierza się Burmistrzowi Mszczonowa.

§ 3. Uchwała wchodzi w życie z dniem podjęcia.

Przewodniczący Rady
Miejskiej w Mszczonowie

Łukasz Koperski

¹⁾ zmiany ustawy zostały ogłoszone w Dz.U. z 2015r. poz. 443, poz. 774, poz. 1265, poz. 1434

Załącznik graficzny
do Uchwały nr XV/97/15
Rady Miejskiej w Mszczonowie
z dnia 28 października 2015r.


Wycinek z mapy ewidencyjnej
WSIE: Grabce Towarzystwo,
Grabce Wręckie
skala 1:7000



OZNACZENIA:

	granica obszaru objętego projektem planu miejscowego
	obszar objęty projektem planu miejscowego
	granica administracyjna wsi
	granica administracyjna gminy

Wyrus ze Studium uwarunkowań i kierunków zagospodarowania przestrzennego gminy Mszczonów

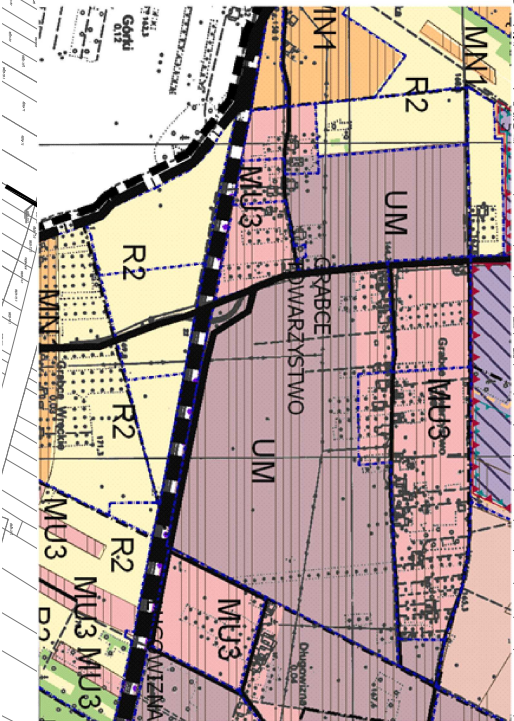

	UM	obszary rozwoju działalności usługowej z możliwością lokalizowania zabudowy mieszkaniowej i zagrodowej
	MU3	obszary zabudowy mieszkaniowo – usługowej
	MN1	obszary rozwoju zabudowy mieszkaniowej jednorodzinnej i zagrodowej
	PE	obszary terenów górniczych, terenów rolnych z możliwością eksploatacji kopalin
	R2	obszary rolnicze