

**UCHWAŁA NR XXII/160/16
RADY MIEJSKIEJ W MSZCZONOWIE**

z dnia 27 kwietnia 2016 r.

w sprawie zmiany uchwały w sprawie przystąpienia do sporządzenia miejscowego planu zagospodarowania przestrzennego Gminy Mszczonów obejmującego fragment miejscowości Badów Górny.

Na podstawie art. 18 ust. 2 pkt 5 ustawy z dnia 8 marca 1990 r. o samorządzie gminnym (Dz. U. z 2016r. poz. 446) oraz art. 14 ust. 1 ustawy z dnia 27 marca 2003 r. o planowaniu i zagospodarowaniu przestrzennym (Dz. U. z 2015r. poz. 199 z późn zm.¹⁾), Rada Miejska w Mszczonowie uchwala, co następuje:

§ 1. W Uchwale Nr XLVI/371/14 Rady Miejskiej w Mszczonowie z dnia 21 maja 2014r. w sprawie przystąpienia do sporządzenia miejscowego planu zagospodarowania przestrzennego Gminy Mszczonów obejmującego fragment miejscowości Badów Górny, wprowadza się zmiany:

- 1) obszar objęty planem, wskazany na załączniku graficznym do uchwały, dzieli się na dwa obszary, w granicach których zostaną sporządzone i uchwalone miejscowe plany zagospodarowania przestrzennego;
- 2) granice obszarów objętych poszczególnymi planami są określone na załączniku graficznym do niniejszej uchwały;
- 3) granice obszarów do sporządzenia planów zostają wyznaczone:
 - a) Obszar I obejmuje części działek o nr ew. 38, 53/1 położone w miejscowości Badów Górny,
 - b) Obszar nr II – obejmuje pozostałą część obszaru planu.

§ 2. Wykonanie uchwały powierza się Burmistrzowi Mszczonowa.

§ 3. Uchwała wchodzi w życie z dniem podjęcia.

Przewodniczący Rady
Miejskiej w Mszczonowie


Łukasz Koperski

¹⁾ zmiany ustawy zostały ogłoszone w Dz.U. z 2015r. poz. 443, poz. 774, poz. 1265, poz. 1434, po. 1713, poz. 1777, poz. 1830, poz. 1890


**Załącznik graficzny
do Uchwały Nr XXII/160/16
Rady Miejskiej w Mszczonowie
z dnia 27 kwietnia 2016r.
Wycinek z mapy ewidencyjnej
WIEŚ: Badów Górny**

skala 1:5000

Wrys ze Studium uwarunkowań i kierunków
zagospodarowania przestrzennego gminy Mszczonów

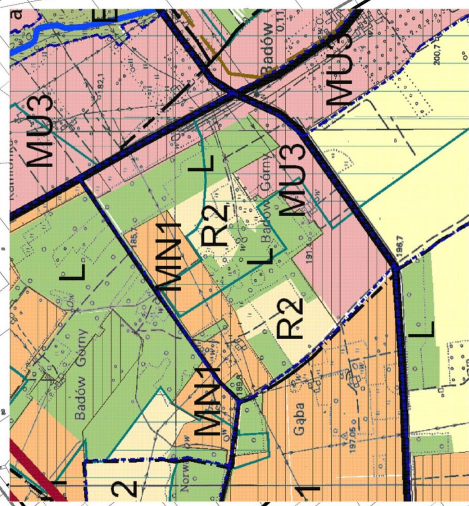

- obszary zabudowy mieszkaniowo – usługowej
- obszary rozwoju zabudowy mieszkaniowej jednorodzinnej i zagrodowej
- obszary rolnicze położone w kompleksach żyznych gleb
- obszary rolnicze
- obszary lasów

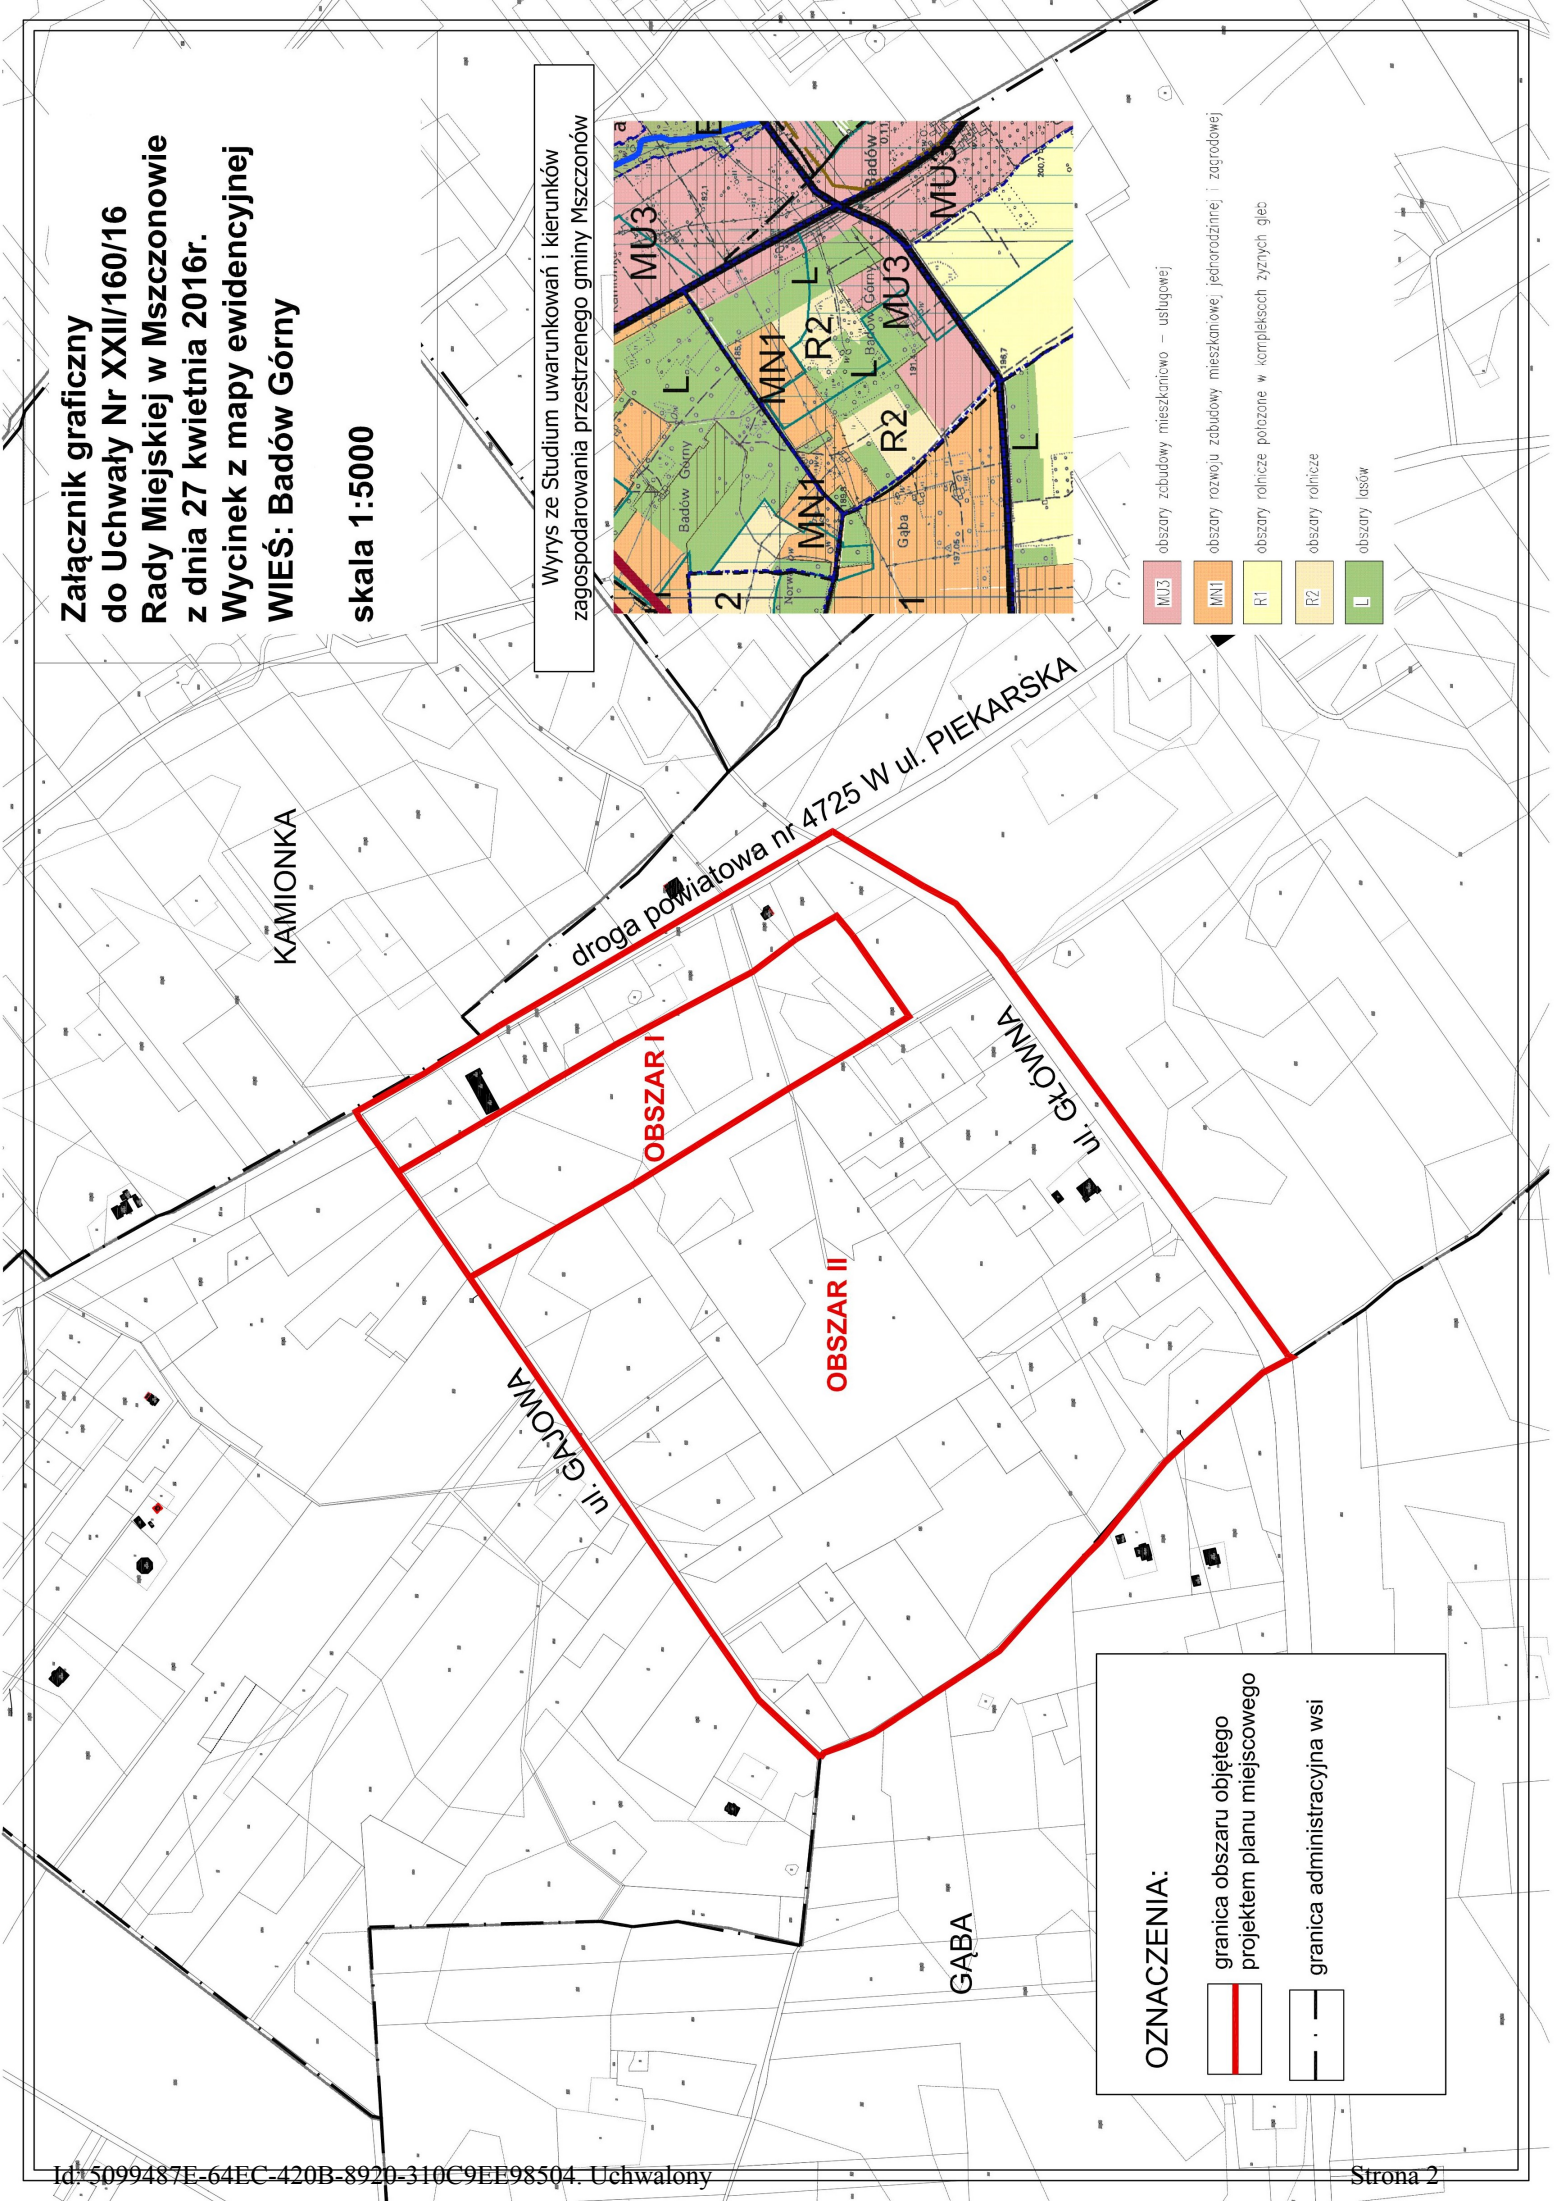

OZNACZENIA:

granica obszaru objętego projektem planu miejscowego

granica administracyjna wsi