


MIEJSCOWY PLAN ZAGOSPODAROWANIA PRZESTRZENNEGO GMINY MSZCZONÓW OBEJMUJĄCY FRAGMENT MIEJSCOWOŚCI BADÓW GÓRNY (obszar II)

RYSunEK PLANU

Załącznik Nr 1 do uchwały nr Rady Miejskiej w Mszczonowie z dnia

skala 1: 1000

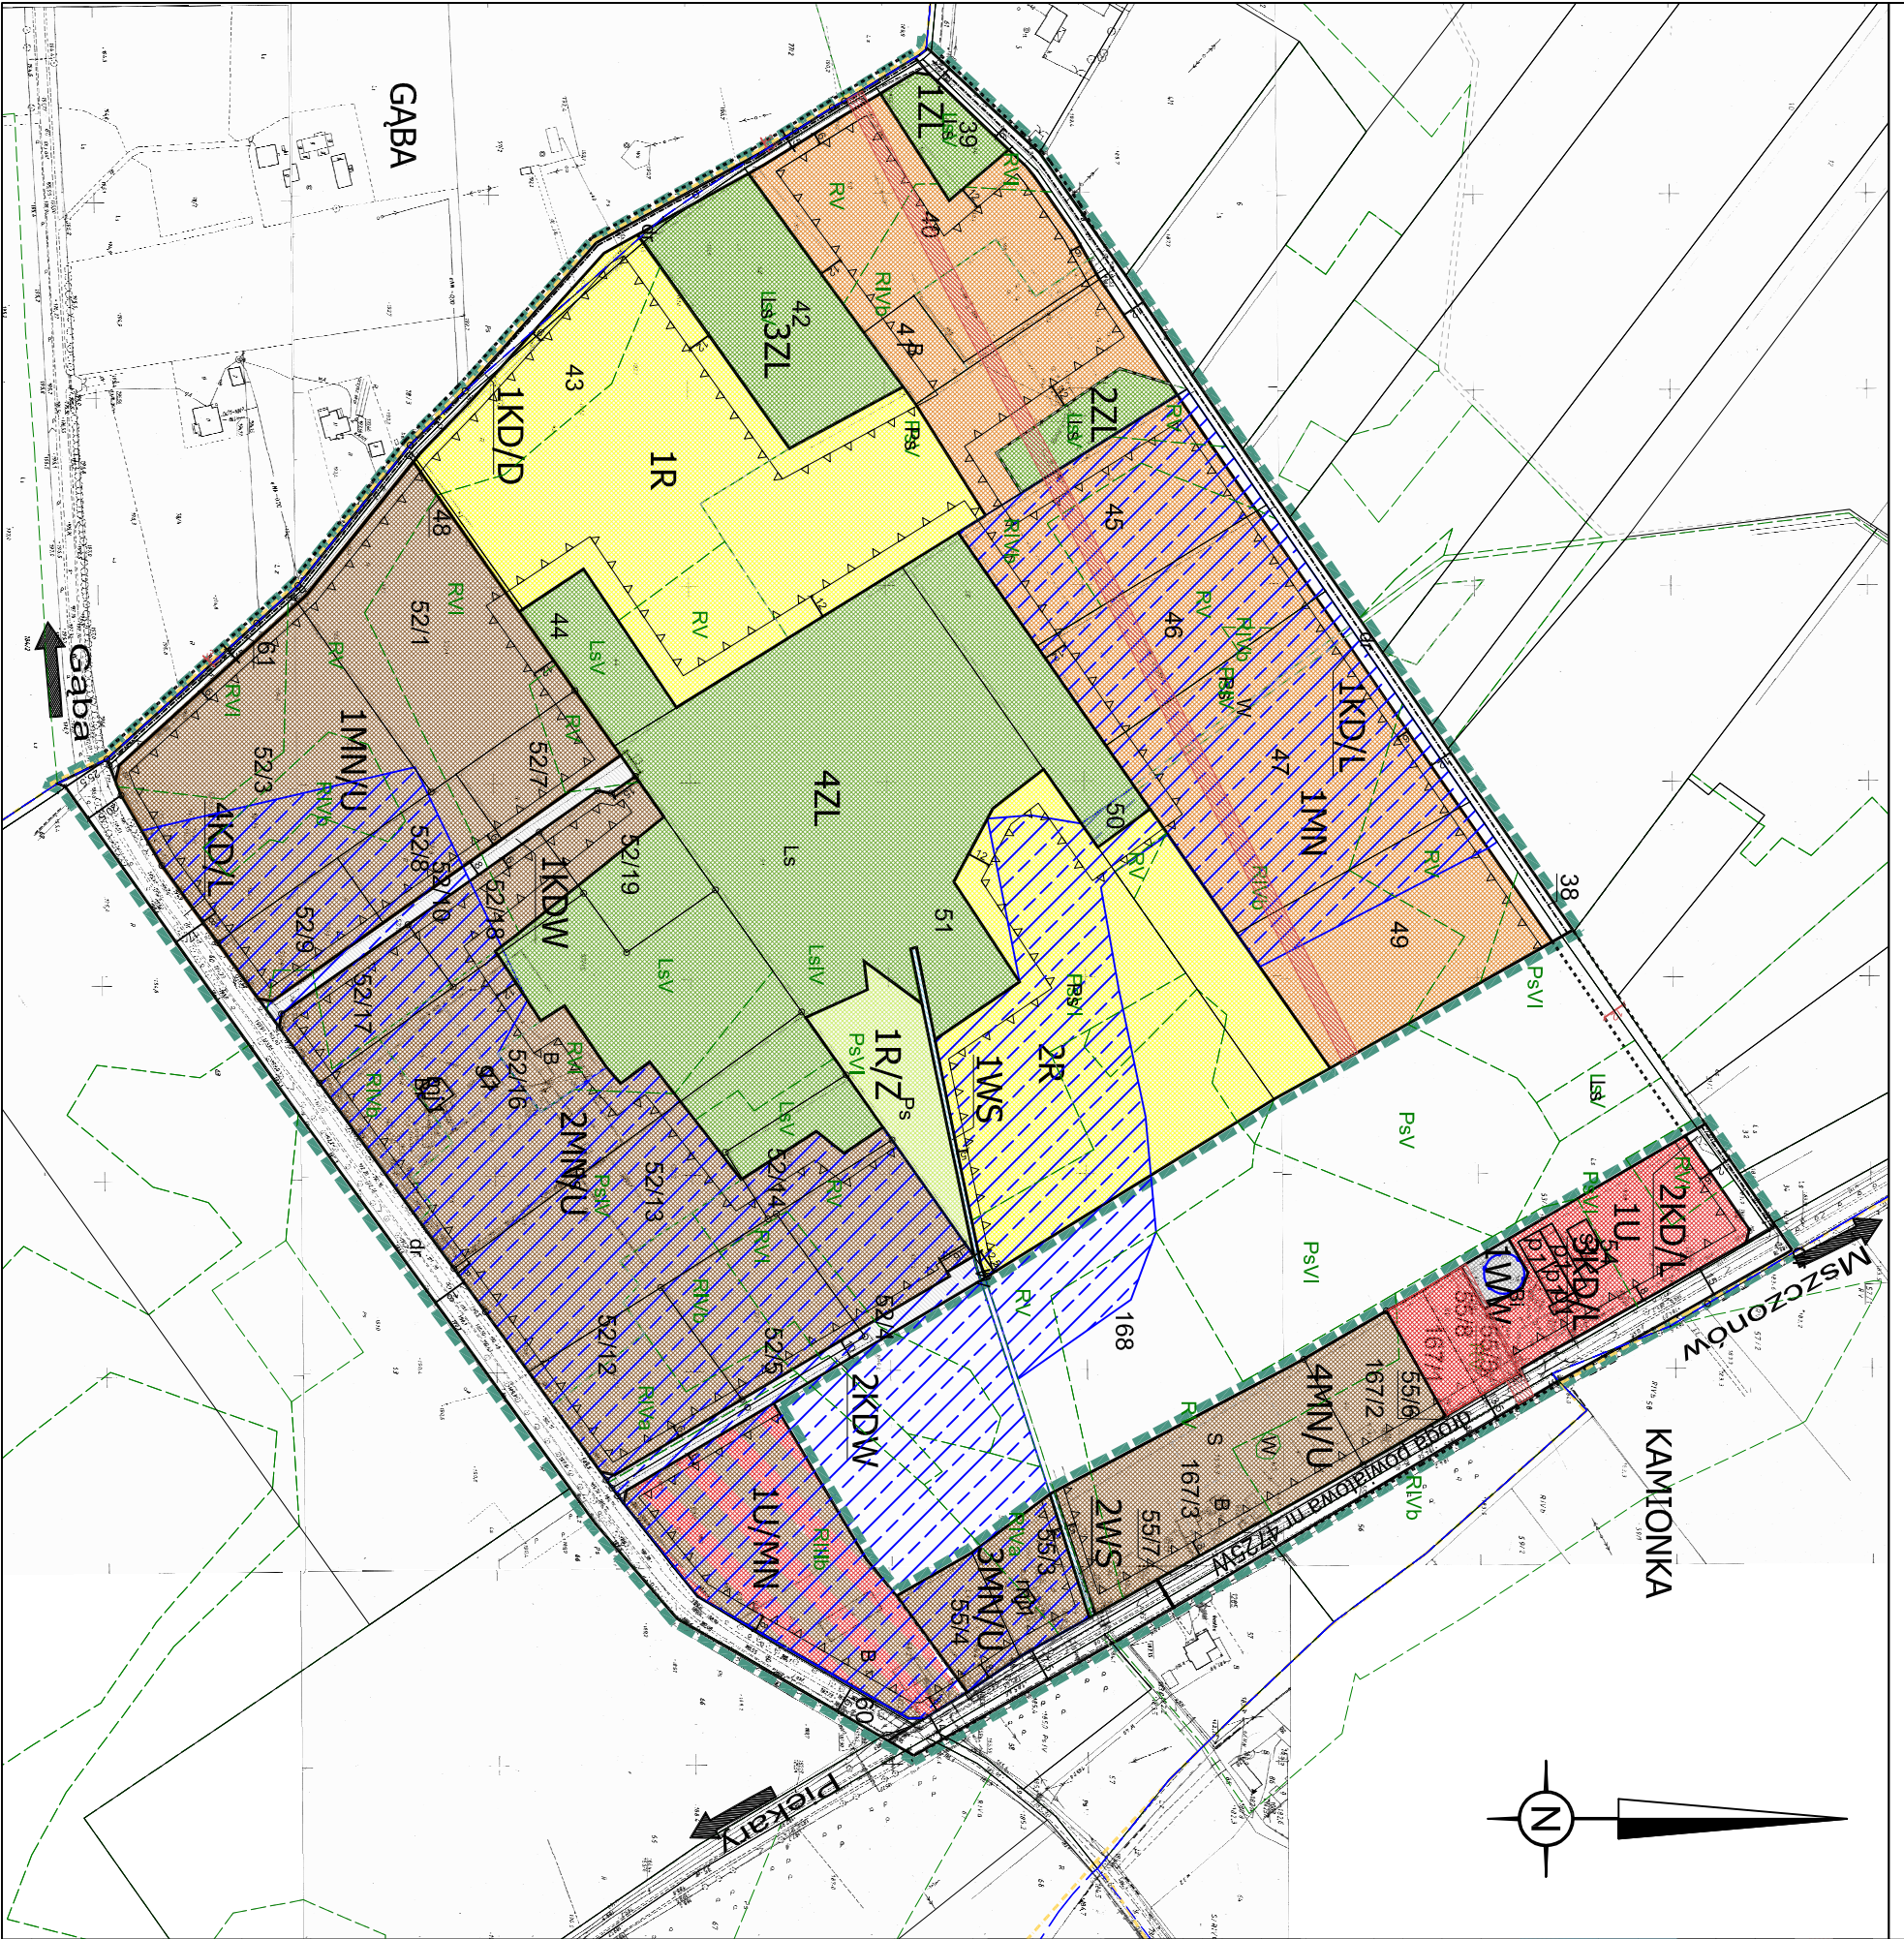

OZNACZENIA BĘDĄCE USTALENIAMI PLANU

	granice obszaru objętego planem
	linie rozgraniczające tereny o różnym przeznaczeniu lub różnych zasobach zagospodarowania
	nieprzekraczalne linie zabudowy
	wymiarowanie linii rozgraniczających i linii zabudowy
	obszar ogólnego zagospodarowania i zabudowy wzdłuż linii średniego napędzia
	teren zabudowy usługowej
	teren zabudowy usługowej z dop. zabudowy mieszkaniowej jednorodzinnej
	teren zabudowy mieszkaniowej jednorodzinnej i usługowej
	teren rolnicze
	teren rolniczy, teren zadrzewień
	teren lasów
	teren wód powierzchniowych
	teren infrastruktury technicznej – ujęcie wody podziemnej
	tereny komunikacji – tereny dróg publicznych kategorii powiatowej i gminnej, klasy lokalnej
	teren komunikacji – teren drogi publicznej kategorii gminnej, klasy dojazdowej
	tereny komunikacji – tereny dróg wewnętrznych


OZNACZENIA INFORMACYJNE NIE BĘDĄCE USTALENIAMI PLANU

	granica administracyjna wsi
	linie rozgraniczające tereny dróg publicznych poza obszarem planu
	os. istniejącej drogi
	obszar zmeliorowany
	wymiarowanie linii rozgraniczających poza granicami planu

OZNACZENIA INFORMACJI WYNIKAJĄCYCH Z PRZEPISÓW ODRĘBNYCH


	strefa ochrony bezpośredniej od istniejącego ujęcia wody
--	--

WYRYS ZE STUDIUM UWARUNKOWAŃ I KIERUNKÓW ZAGOSPODAROWANIA PRZESTRZENNEGO GMINY MSZCZONÓW

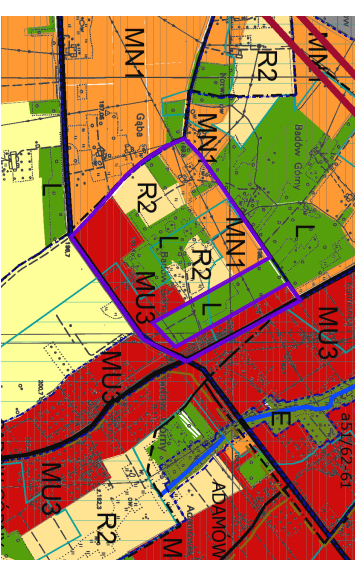

	MU3	obszary zabudowy mieszkaniowo – usługowej
	MN1	obszary rozwoju zabudowy mieszkaniowej jednorodzinnej i zagrodowej
	R2	obszary rolnicze
	L	obszary lasów
		granica m.p.z.p.

Plan opracowano na kopii mapy ewidencyjnej i zasadniczej. Poświadczanie zgodności mapy z oryginałem przyjęm do zasobu znajduje się na oryginalnej mapy.

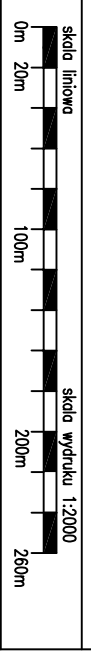

PRACOWNIA URBANISTYCZNO-PROJEKTOWA
ZWIĄZKU MIĘDZYGMINNEGO MAZOWSZE ZACHODNIE
mgr inż. Katarzyna Dąbrowska
mgr inż. Jędrzej Jędrzej
PAZDZIERNIK 2017