
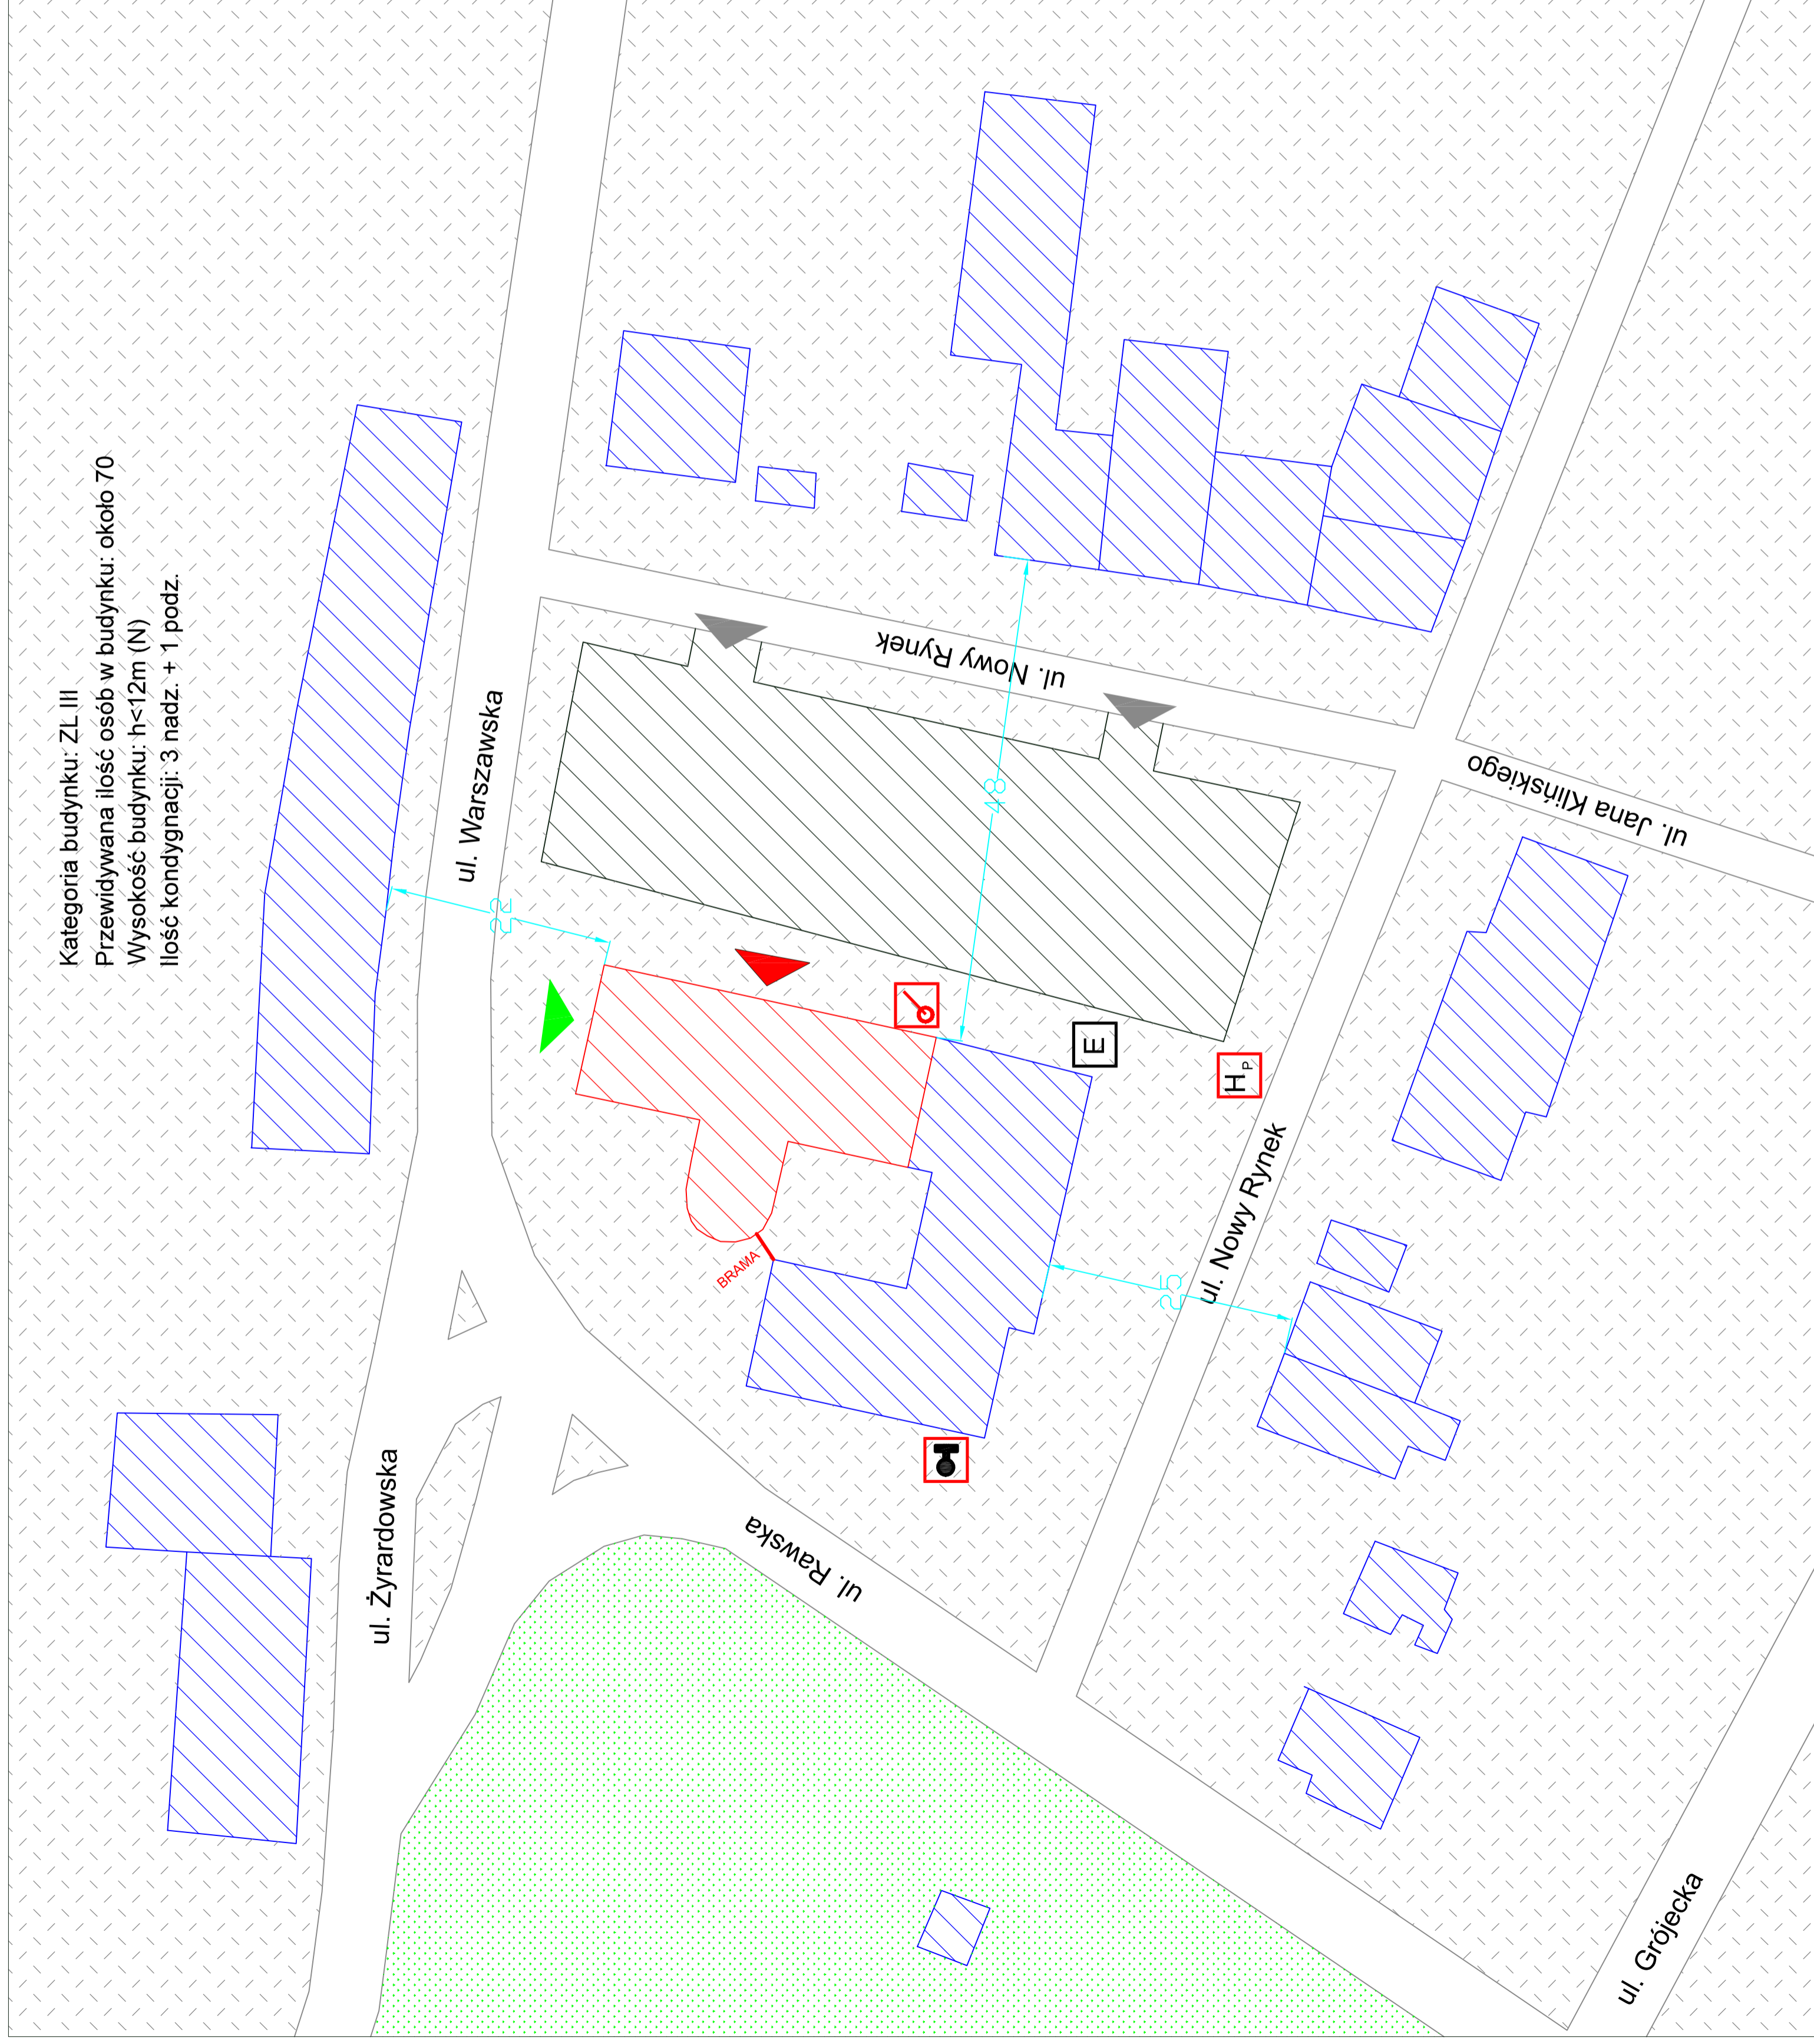


Kategoria budynku: ZL III

Przewidywana ilość osób w budynku: około 70

Wysokość budynku: h<12m (N)

Ilość kondygnacji: 3 nadz. + 1 podz.

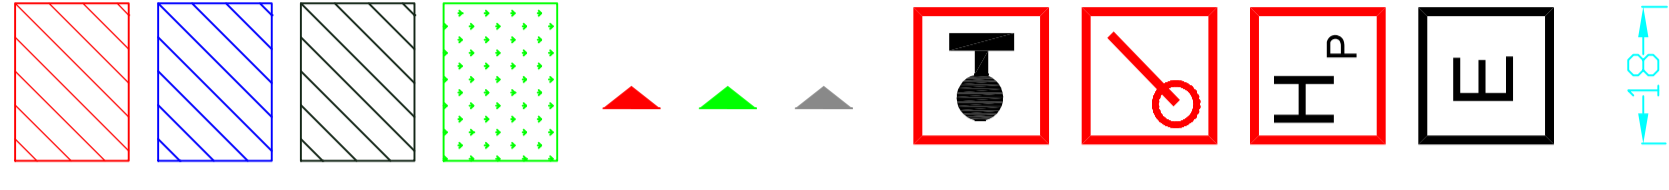

INSTRUKCJA BEZPIECZEŃSTWA
POŻAROWEGO

Budynek Urzędu miejskiego
w Mszczonowie

Pl. Piłsudskiego 1, 96-320 Mszczonów

PLAN TERENU

Data: 23.04.2019

Opracowanie:
Aleksander Maślanka
Inspektor Ochrony Przeciwpozarowej
nr. upr.:
SIOPA/TW/2018/17

PROTEC SYSTEM
ul. Smoleńskiego 3
05-822 Milanówek