




**MIEJSCOWY PLAN ZAGOSPODAROWANIA PRZESTRZENNEGO  
GMINY MSZCZONÓW OBEJMUJĄCY FRAGMENT MIEJSCOWOŚCI GRABCE  
JÓZEFPOLSKIE ORAZ FRAGMENT MIEJSCOWOŚCI MARKÓW  
TOWARZYSTWO - OBSZAR III**

**RYSunek Planu** Załącznik Nr 1 do uchwały Nr ...../20 Rady Miejskiej w Mszczonowie z dnia ..... 2020r.



skala 1: 1000

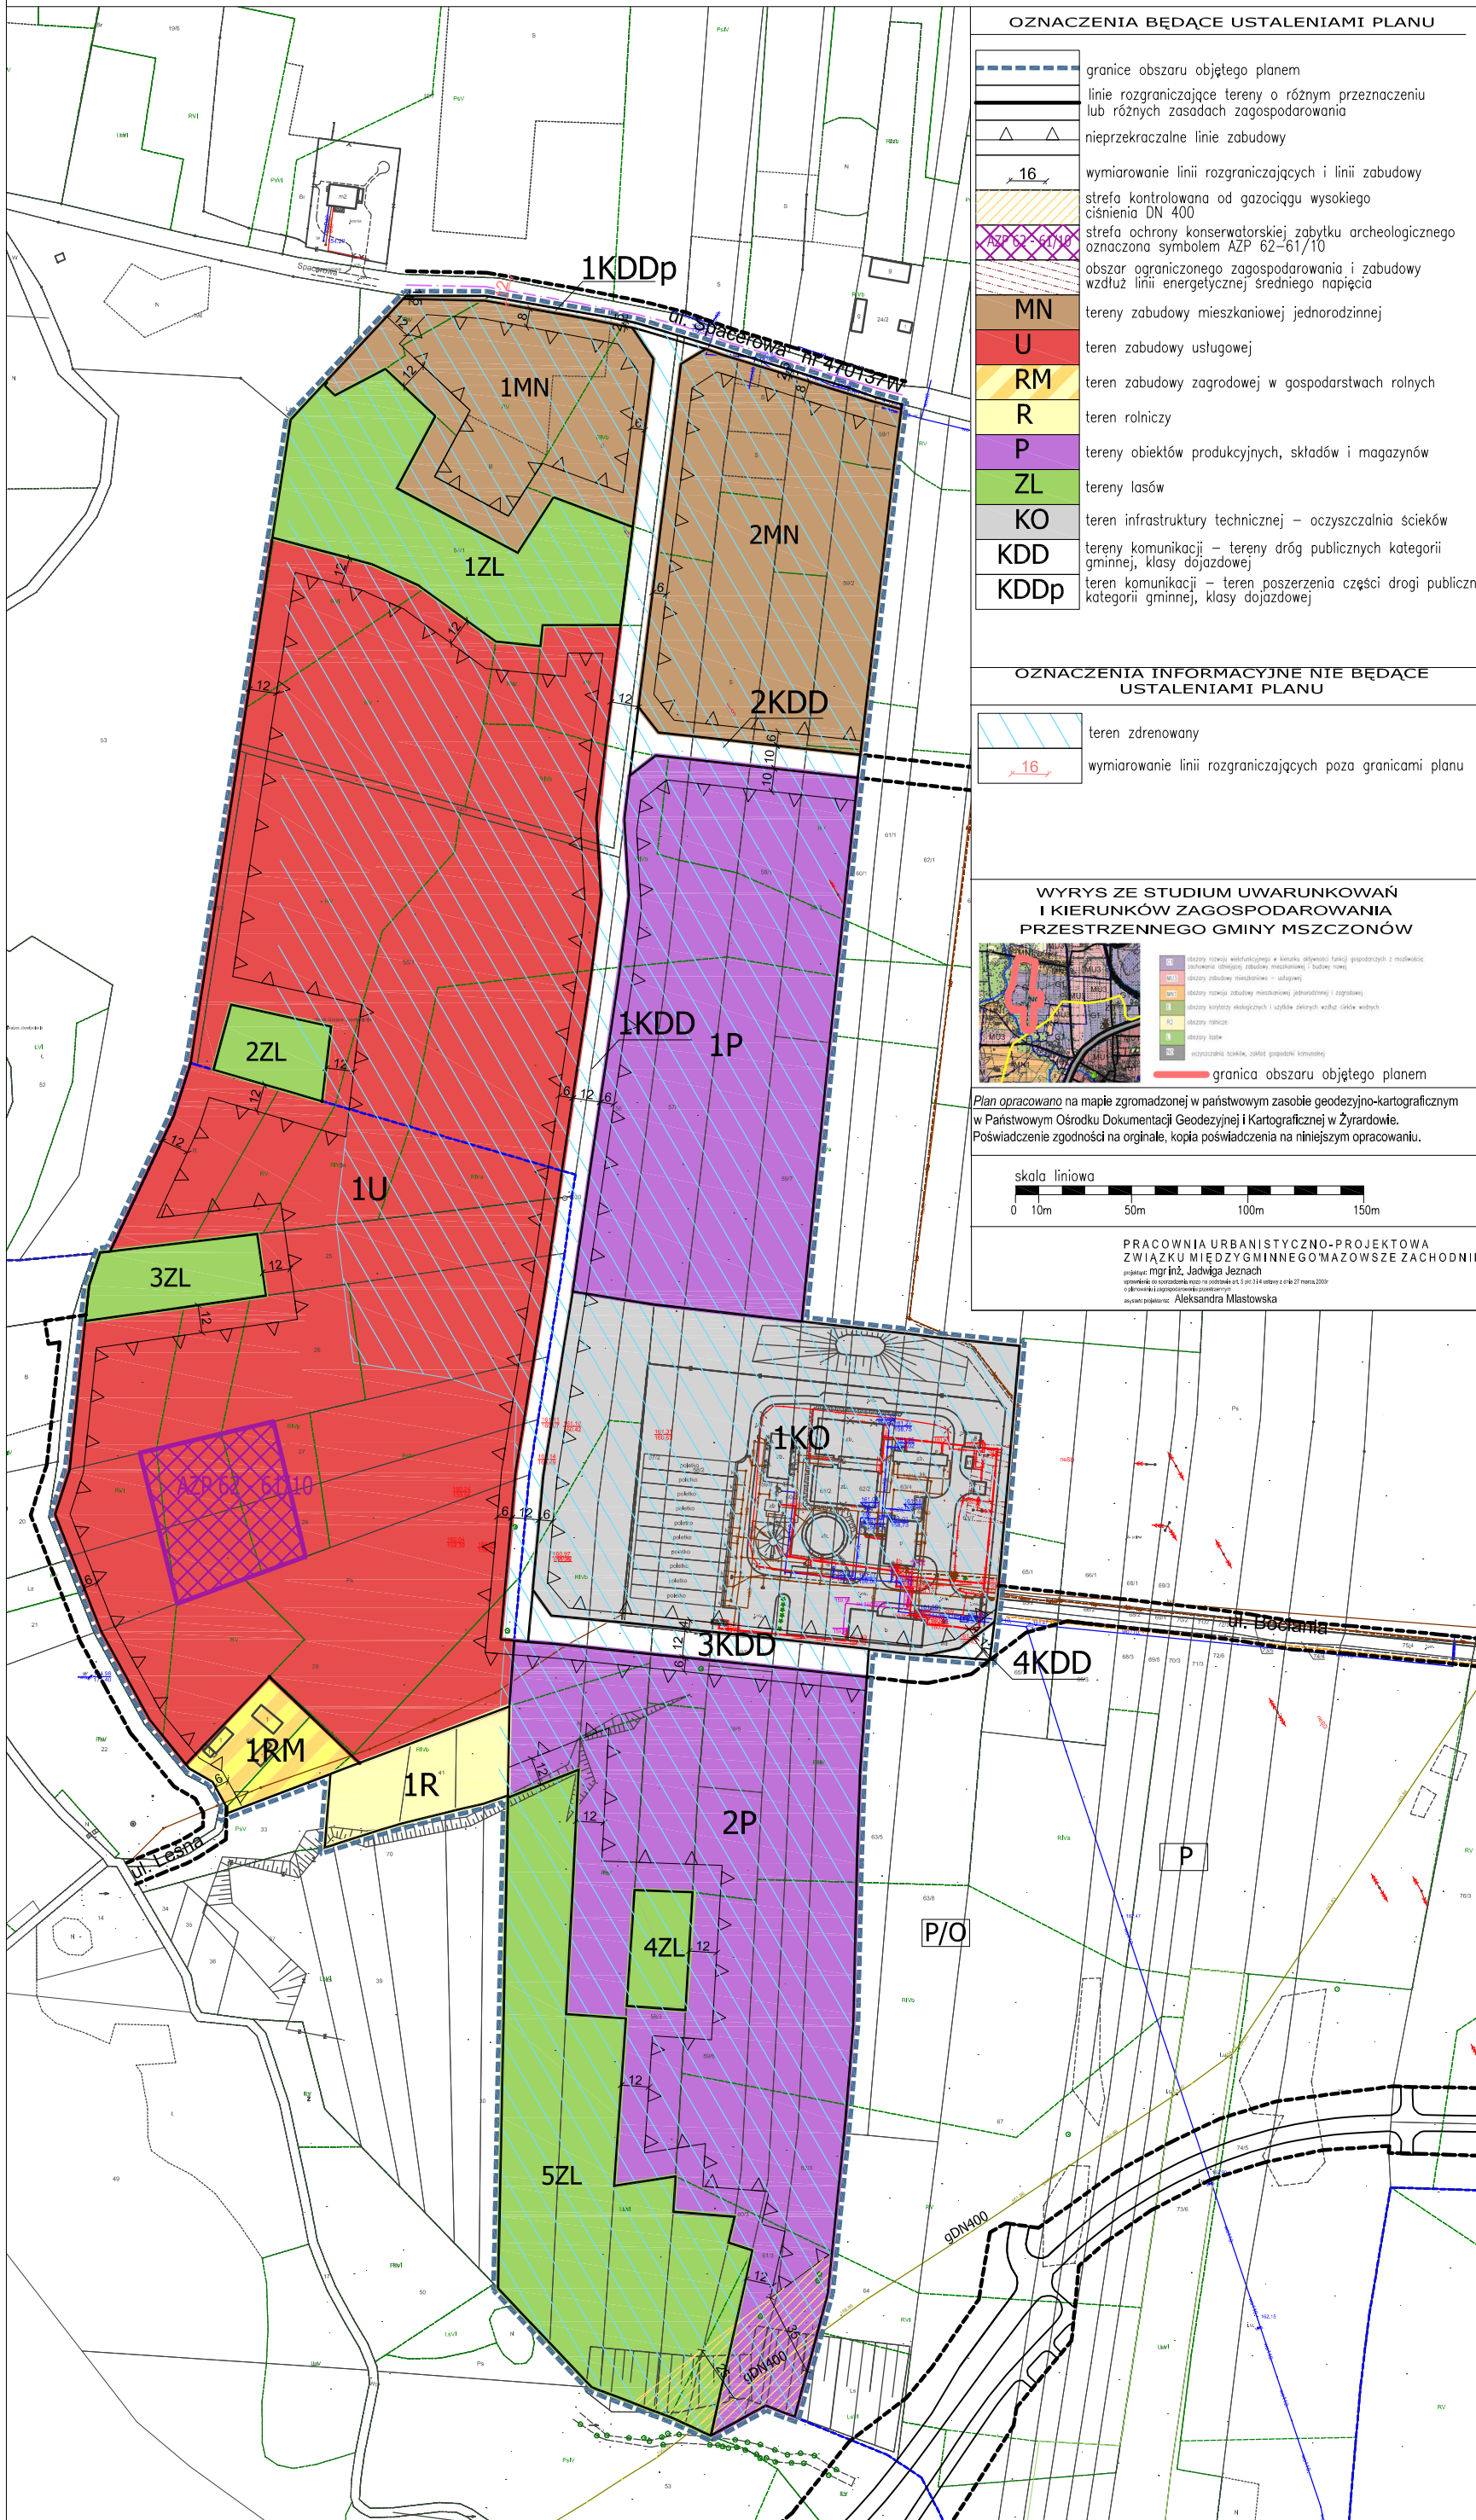

**OZNACZENIA BĘDĄCE USTALENIAMI PLANU**

- granice obszaru objętego planem
- linie rozgraniczające tereny o różnym przeznaczeniu lub różnych zasadach zagospodarowania
- nieprzekraczalne linie zabudowy
- wymiarowanie linii rozgraniczających i linii zabudowy
- strefa kontrolowana od gazociągu wysokiego ciśnienia DN 400
- strefa ochrony konserwatorskiej zabytku archeologicznego oznaczona symbolem AZP 62-61/10
- obszar ograniczonego zagospodarowania i zabudowy wzdłuż linii energetycznej średniego napięcia
- MN tereny zabudowy mieszkaniowej jednorodzinnej
- U teren zabudowy usługowej
- RM teren zabudowy zagrodowej w gospodarstwach rolnych
- R teren rolniczy
- P tereny obiektów produkcyjnych, składów i magazynów
- ZL tereny lasów
- KO teren infrastruktury technicznej – oczyszczalnia ścieków
- KDD tereny komunikacji – tereny dróg publicznych kategorii gminnej, klasy dojazdowej
- KDDp teren komunikacji – teren poszerzenia części drogi publicznej kategorii gminnej, klasy dojazdowej

**OZNACZENIA INFORMACYJNE NIE BĘDĄCE USTALENIAMI PLANU**


- teren zdrenowany
- wymiarowanie linii rozgraniczających poza granicami planu

**WYRYS ZE STUDIUM UWARUNKOWAŃ I KIERUNKÓW ZAGOSPODAROWANIA PRZESTRZENNEGO GMINY MSZCZONÓW**



- obszar miasta administracyjnego w kształcie obszarów funkcji gospodarczych z możliwością powstania obszarów obszarów mieszkaniowych i usługowych
- obszar obszarów mieszkaniowych – usługowych
- obszar obszarów mieszkaniowych – usługowych
- granica obszaru objętego planem

Plan opracowano na mapie zgromadzonej w państwowym zasobie geodezyjno-kartograficznym w Państwowym Ośrodku Dokumentacji Geodezyjnej i Kartograficznej w Żyrardowie. Poświadczenie zgodności na oryginale, kopii poświadczenia na niniejszym opracowaniu.

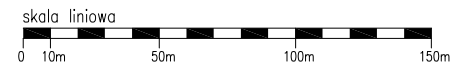

**PRACOWNIA URBANISTYCZNO-PROJEKTOWA ZWIĄZKU MIĘDYGMINNEGO MAZOWSZE ZACHODNIE**  
projektant: mgr inż. Jadwiga Jeznach  
opracowanie: mgr inż. Aleksandra Młostowska  
data: 27 marca 2020r.