

**MIEJSCOWY PLAN ZAGOSPODAROWANIA PRZESTRZENNEGO MIASTA MSZCZONOWA
OBEJMUJĄCY DZIAŁKI O NR EW. 922, 923, 924, 925, 926 W GRANICACH EWIDENCYJNYCH**

RYSUNEK PLANU skala 1:1000 (skala wydruku 1:2000)
Załącznik do Uchwały Nr... Rady Miejskiej w Mszczonowie z dnia.....




OZNACZENIA BĘDĄCE USTALENIAMI PLANU

	granice obszaru objętego planem miejscowym
	linie rozgraniczające tereny o różnym przeznaczeniu lub różnych zasadach zagospodarowania
	nieprzekraczalne linie zabudowy
	nieprzekraczalne linie zabudowy dla budynków mieszkalnych wielorodzinnych i usługowych
	nieprzekraczalne linie zabudowy dla budynków gospodarczych i garażowych
	obszar ograniczonego zagospodarowania i zabudowy wzdłuż linii średniego napięcia
	strefa kontrolowana wzdłuż gazociągu średniego ciśnienia
	wymiarowanie linii rozgraniczających i linii zabudowy
	tereny zabudowy mieszkaniowej wielorodzinnej i usług teren komunikacji – teren poszerzenia drogi publicznej, kategorii gminnej, klasy zbiorczej

OZNACZENIA INFORMACJI NIESTANOWIĄCYCH USTALEŃ PLANU

	linia rozgraniczająca drogi poza granicami planu
	rów melioracyjny

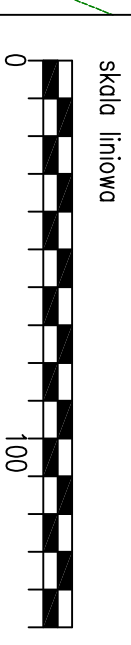


Plan opracowano na kopii mapy ewidencyjnej. Poświadczenie zgodności mapy z oryginałem przyjęłym do państwowego zasobu znajduje się na oryginalnej mapie.

**PRACOWNIA URBANISTYCZNO-PROJEKTOWA
ZWIĄZKU MIEZDYGMINNEGO WĄZOWSZE ZACHODNIE**

kierownik:
 mgr inż. Jędrzejca Jeznach
 projektant:
 mgr inż. Katarzyna Dąbrowska

**WYRYS ZE STUDIUM
UWARUNKOWAŃ I KIERUNKÓW
ZAGOSPODAROWANIA PRZESTRZENNEGO
GMINY MSZCZONÓW**

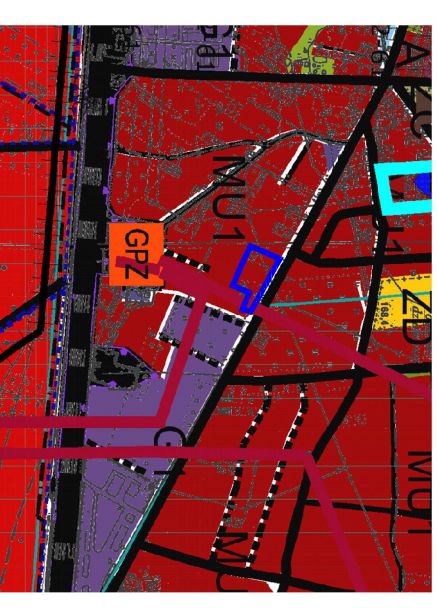

	obszar objęty m.p.z.p.
	obszary wielofunkcyjnej zabudowy miejskiej