

UCHWAŁA NR XXXIV/303/21
RADY MIEJSKIEJ W MSZCZONOWIE

z dnia 28 lipca 2021 r.

**w sprawie przystąpienia do sporządzenia miejscowego planu zagospodarowania przestrzennego
obejmującego fragment miasta Mszczonowa.**

Na podstawie art. 18 ust. 2 pkt 5 ustawy z dnia 8 marca 1990 r. o samorządzie gminnym (Dz.U. z 2020 r. poz. 713 z późn zm.^[1]) i art. 14 ust.1 i 2 ustawy z dnia 27 marca 2003 r. o planowaniu i zagospodarowaniu przestrzennym (Dz. U. z 2021 r. poz. 741 z późn zm.^[2]) Rada Miejska w Mszczonowie uchwala, co następuje:

§ 1. Przystępuje się do sporządzenia miejscowego planu zagospodarowania przestrzennego obejmującego fragment miasta Mszczonowa.

§ 2. Granice obszaru objętego planem są określone na załączniku graficznym stanowiącym integralną część niniejszej uchwały.

§ 3. Wykonanie uchwały powierza się Burmistrzowi Mszczonowa.

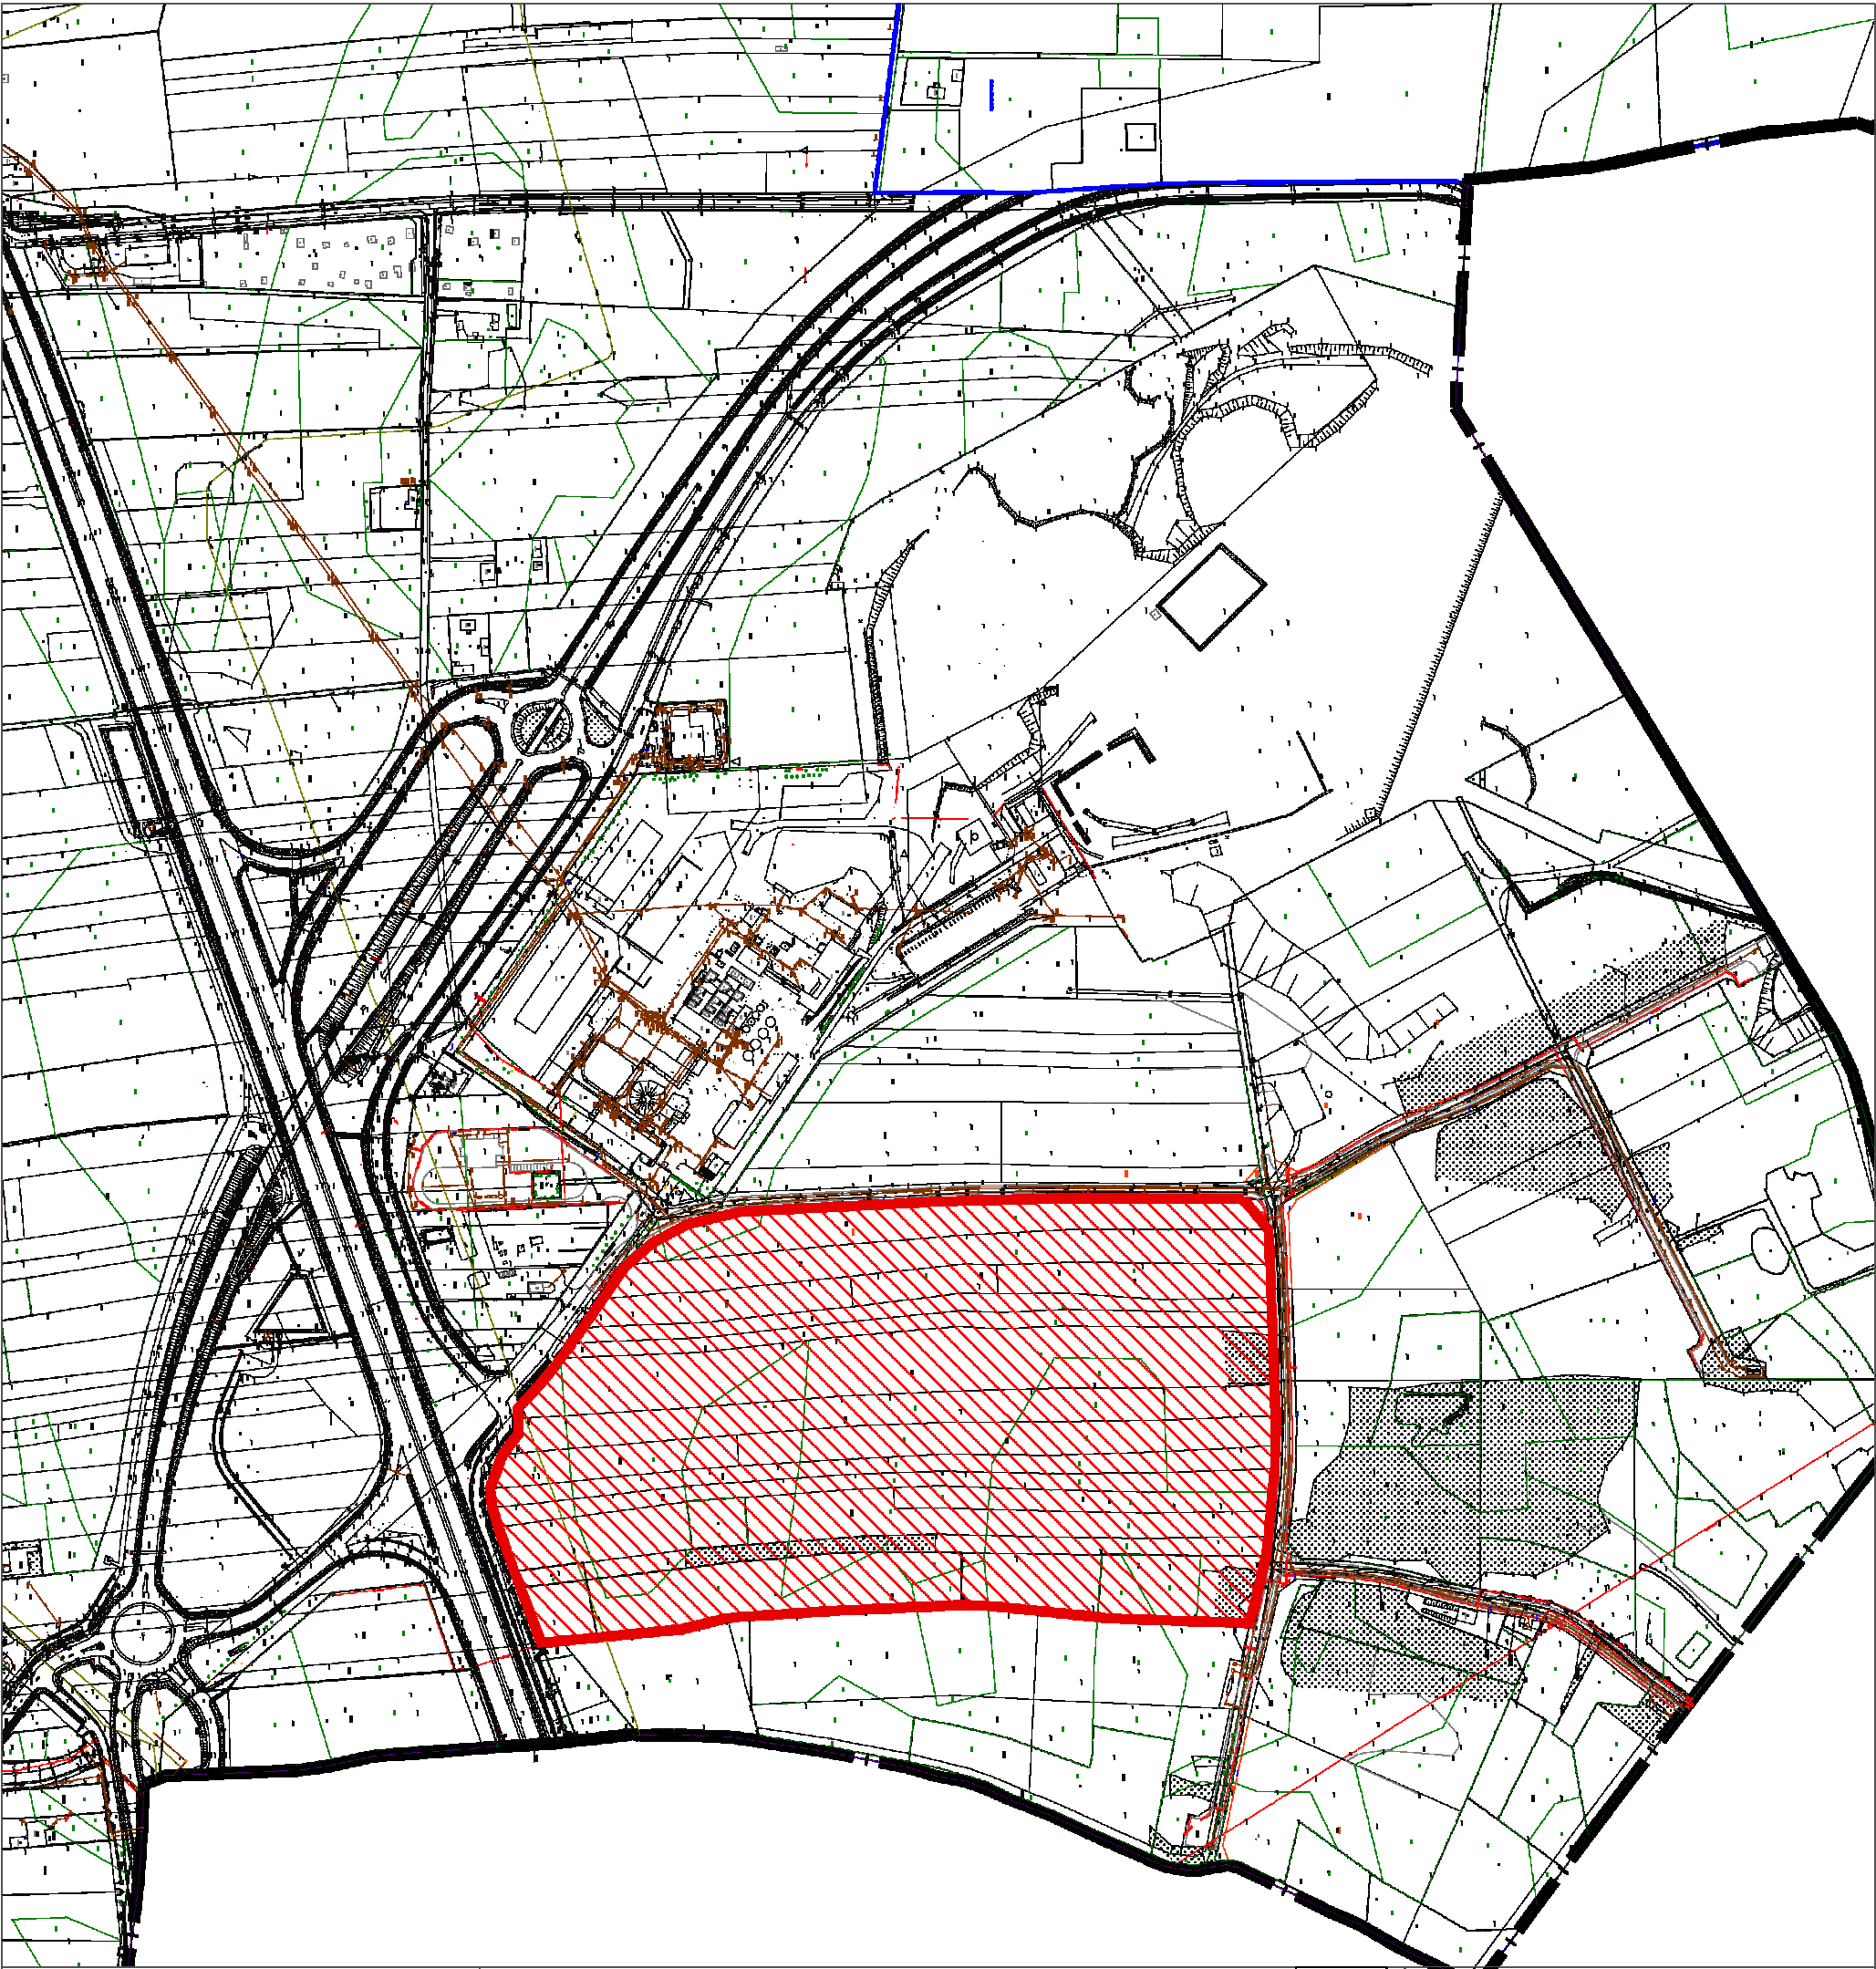
§ 4. Uchwała wchodzi w życie z dniem podjęcia.

Przewodniczący Rady
Miejskiej

Łukasz Koperski

^[1] zmiana ustawy została ogłoszona w Dz. U. z 2020 r. poz. 1378, Dz. U. z 2021 r. poz. 1038

^[2] zmiana ustawy została ogłoszona w Dz.U. z 2021r. poz. 784, poz. 922.



**Załącznik graficzny
do Uchwały Nr XXXIV/303/21
Rady Miejskiej w Mszczonowie
z dnia 28.07.2021r.**

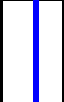
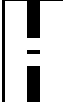
**Wycinek z mapy zasadniczej
MSZCZONÓW**

skala 1:5000

Wyrys ze Studium uwarunkowań i kierunków zagospodarowania
przestrzennego gminy Mszczonów



OZNACZENIA:

-  granica obszaru objętego projektem planu miejscowego
-  obszar objęty projektem planu miejscowego
-  granica administracyjna MSZCZONOWA
-  granica administracyjna gminy