



Przekrój konstrukcyjny normalny
skala 1:40

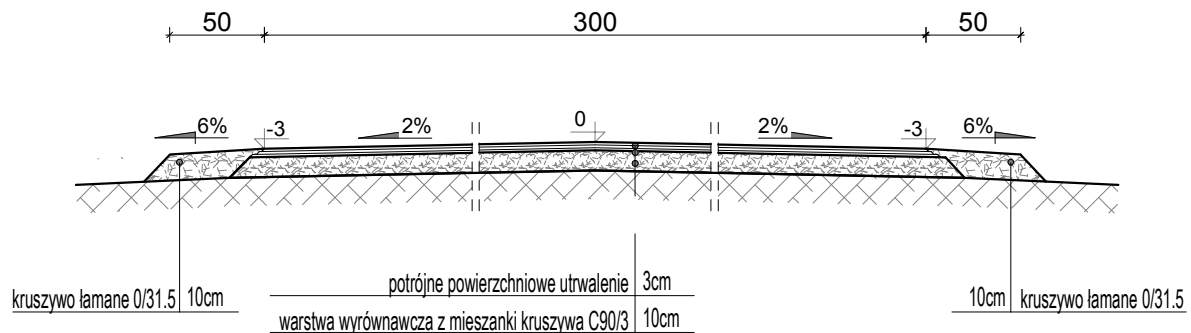

Przekrój konstrukcyjny normalny
skala 1:40

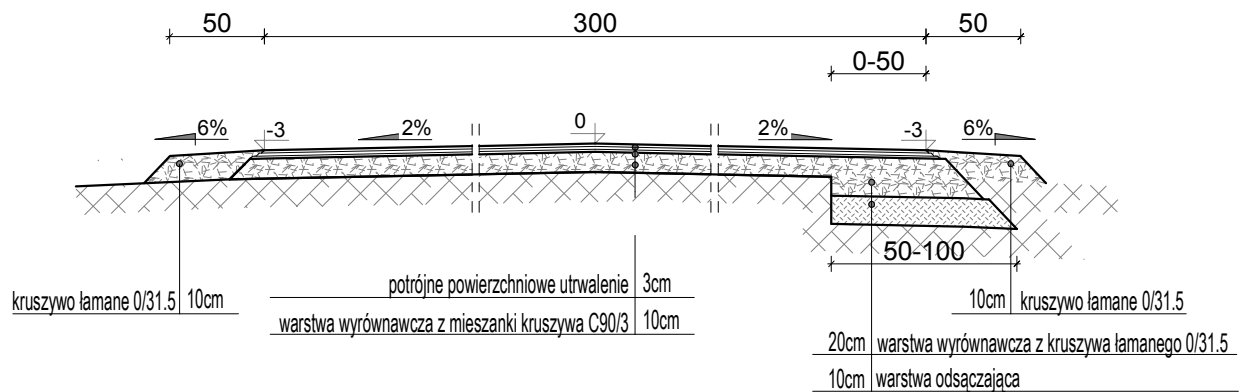

Nazwa zadania:		Przebudowa ulicy Mostowej	
Nazwa opracowania:		PROJEKT TECHNICZNY	
	Martyna Szewczyk ul. Iwaszkiewicza 4/2 96-100 Skierniewice	Inwestor: Gmina Mszczonów Plac Piłsudskiego 1, 96-320 Mszczonów	
Nazwa obiektu:		Przebudowa ulicy Mostowej w m. Zimna Woda	
Adres inwestycji:		m. Zimna Woda gm. Mszczonów pow. żyrardowski woj. mazowieckie	
Tytuł rysunku:		Przekroje konstrukcyjne	
Funkcja		Imię i nazwisko	
		Podpis	
		BRANŻA DROGOWA	
Projektant:		mgr inż. Marcin Szewczyk	
		upr. bud. nr LOD/2128/POOD/13 do projektowania bez ograniczeń w specjalności drogowej upr. bud nr LOD/2688/OWOD/15 do kierowania robotami budowlanymi bez ograniczeń w specjalności inżynierskiej drogowej	
Data:		luty 2020 r.	
Skala:		1:40	
		Stadium P.T. Nr rys. 3	

