


Gmina Mszczonów

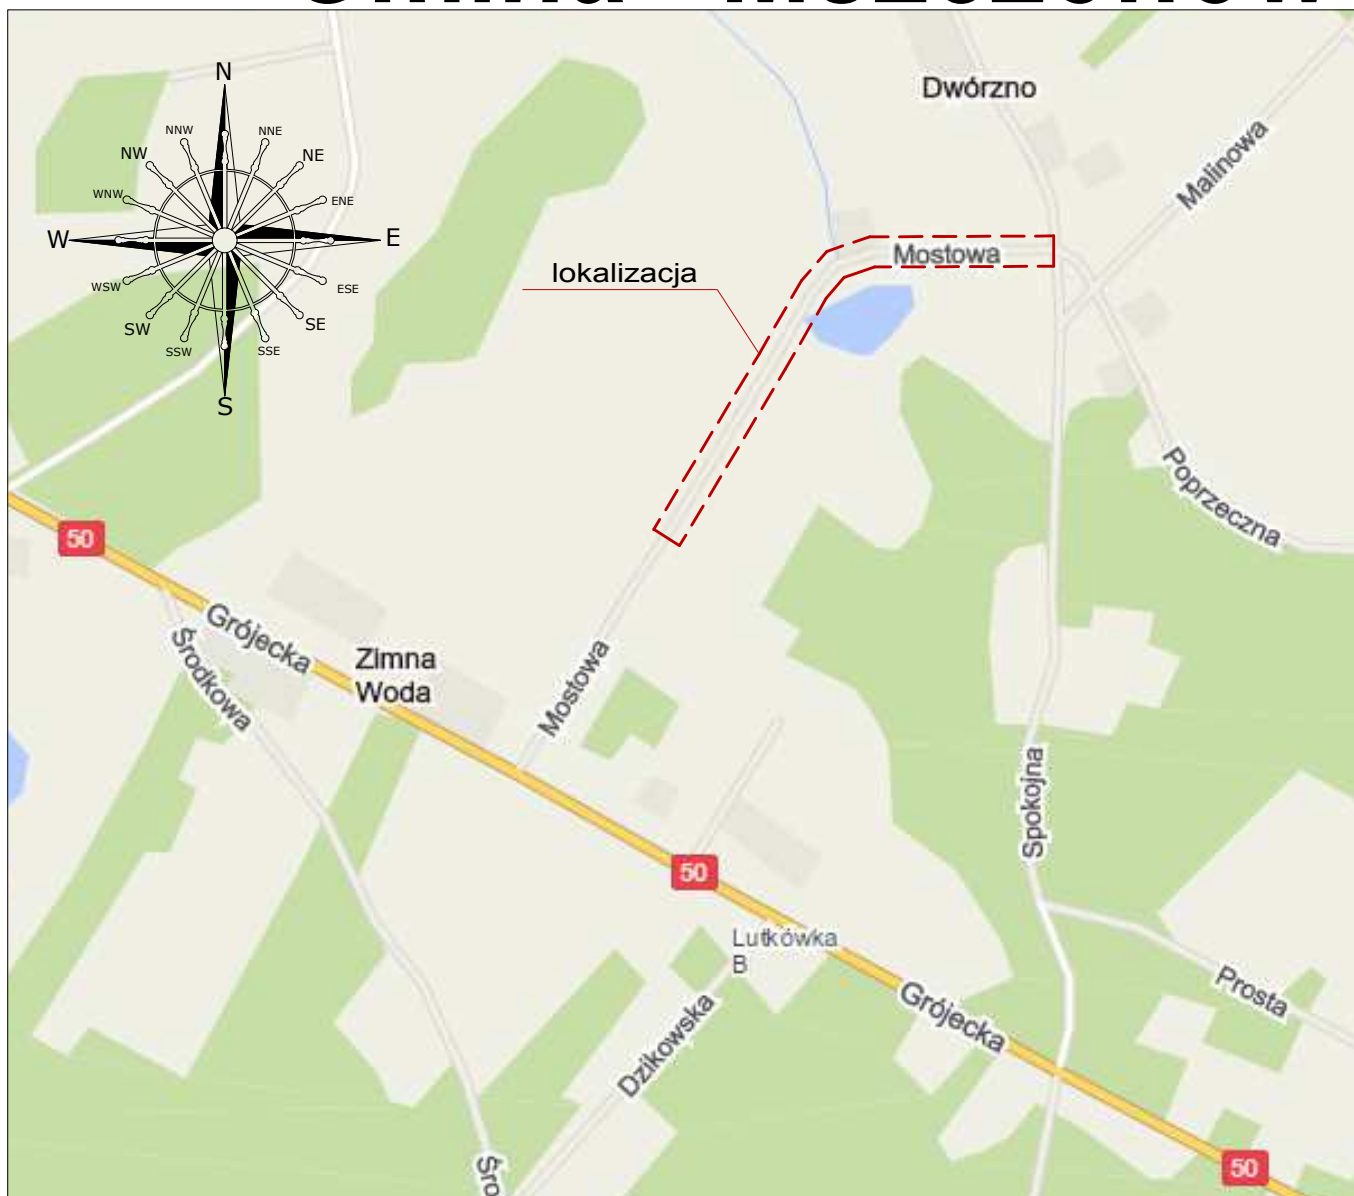

Nazwa zadania:		Przebudowa ulicy Mostowej	
Nazwa opracowania:		PROJEKT TECHNICZNY	
	Martyna Szewczyk ul. Iwaszkiewicza 4/2 96-100 Skierniewice	Inwestor: Gmina Mszczonów Plac Piłsudskiego 1, 96-320 Mszczonów	
Nazwa obiektu:		Przebudowa ulicy Mostowej w m. Dwórzno	
Adres inwestycji:		m. Dwórzno gm. Mszczonów pow. żyrardowski woj. mazowieckie	
Tytuł rysunku:		Orientacja	
Funkcja	Imię i nazwisko	Podpis	
BRANŻA DROGOWA			
Projektant:	mgr inż. Marcin Szewczyk upr. bud. nr LOD/2128/POOD/13 do projektowania bez ograniczeń w specjalności drogowej upr. bud nr LOD/2688/OWOD/15 do kierowania robotami budowlanymi bez ograniczeń w specjalności inżynierskiej drogowej		Stadium P.T. Nr rys. 1
Data:		luty 2020 r.	Skala: 1:10 000