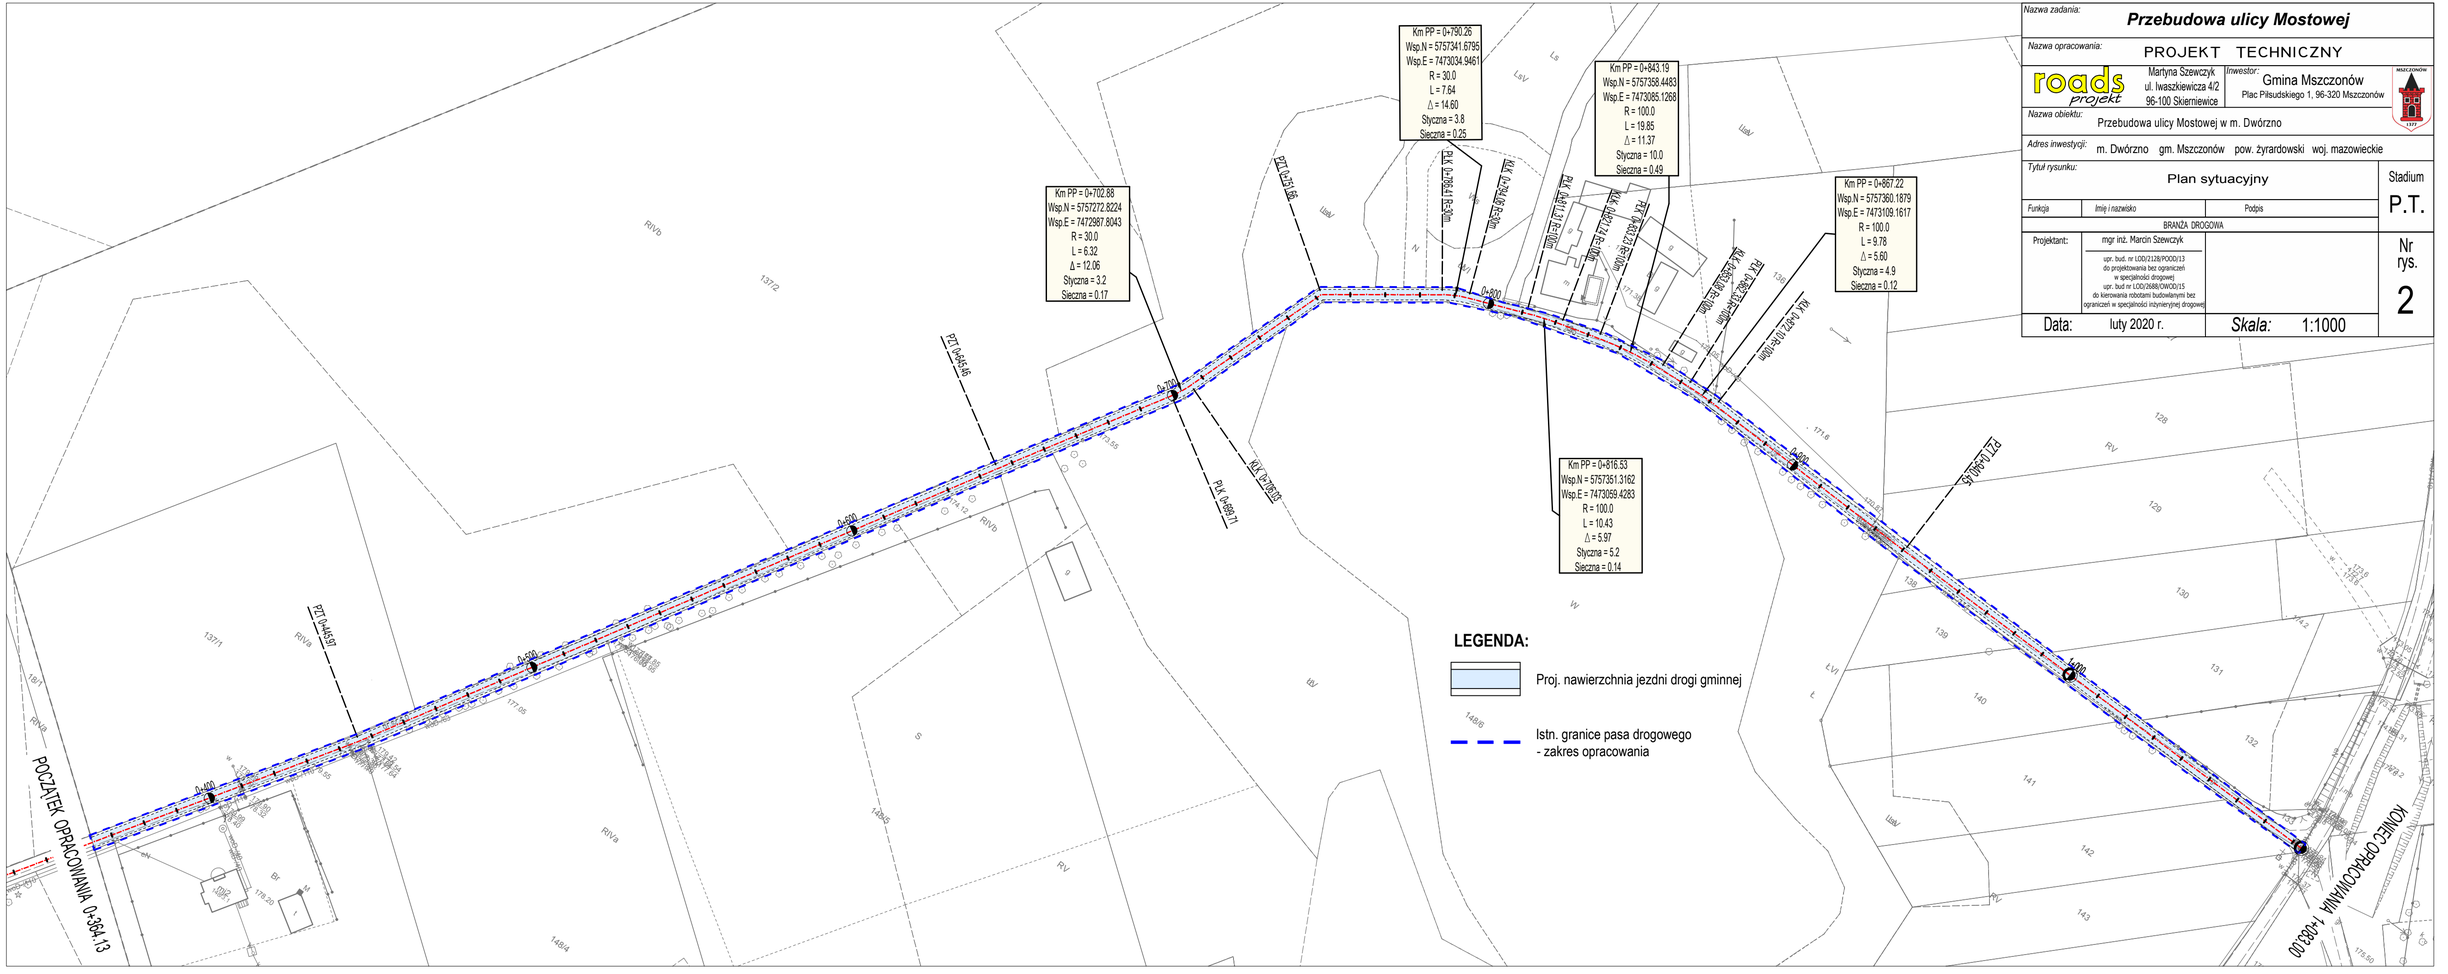

Nazwa zadania:	**Przebudowa ulicy Mostowej**
Nazwa opracowania:	PROJEKT TECHNICZNY
Inwestor:	Gmina Mszczonów, Plac Piłsudskiego 1, 96-320 Mszczonów
Nazwa obiektu:	Przebudowa ulicy Mostowej w m. Dwórzno
Adres inwestycji:	m. Dwórzno gm. Mszczonów pow. żyrardowski woj. mazowieckie
Tytuł rysunku:	Plan sytuacyjny
Stadium	P.T.
Projektant:	mgr inż. Marcin Szewczyk upr. bud. nr LOD/2128/POOD/13 do projektowania bez ograniczeń w specjalności drogowej upr. bud nr LOD/2688/OWOD/15 do kierowania robotami budowlanymi bez ograniczeń w specjalności inżynieryjnej drogowej
Nr rys.	2
Data:	luty 2020 r.
Skala:	1:1000

roads projekt — Martyna Szewczyk, ul. Iwaszkiewicza 4/2, 96-100 Skierniewice