



Przekrój konstrukcyjny normalny skala 1:40

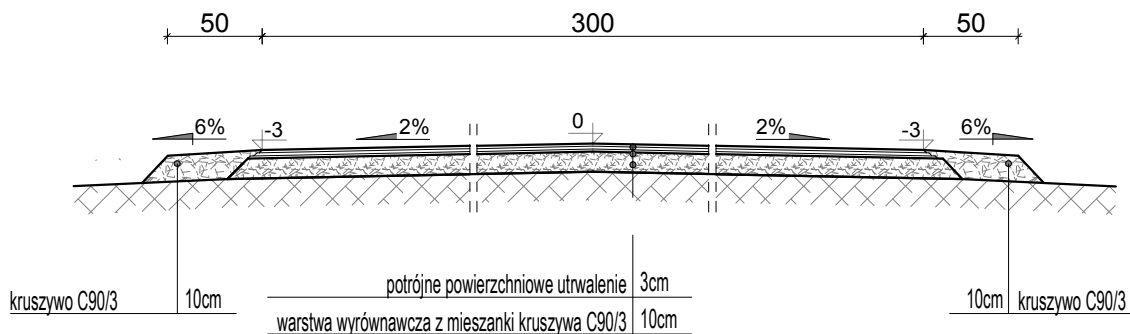

Przekrój konstrukcyjny normalny skala 1:40

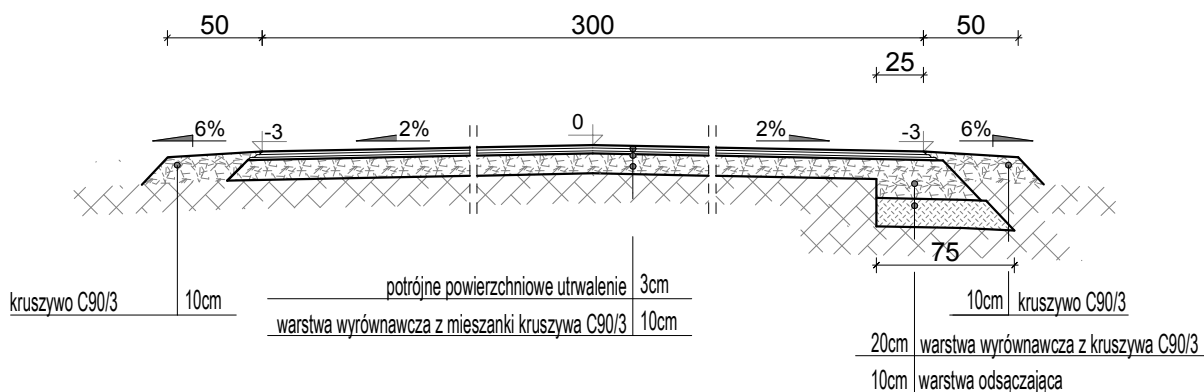

Nazwa zadania:

Przebudowa ulicy Mostowej

Nazwa opracowania:

PROJEKT TECHNICZNY

roads
projekt

Martyna Szewczyk
ul. Iwaszkiewicza 4/2
96-100 Skierniewice

Inwestor:

Gmina Mszczonów
Plac Piłsudskiego 1, 96-320 Mszczonów



Nazwa obiektu:

Przebudowa ulicy Mostowej w m. Dwórzno

Adres inwestycji:

m. Dwórzno gm. Mszczonów pow. żyrardowski woj. mazowieckie

Tytuł rysunku:

Przekroje konstrukcyjne

Stadium

P.T.

Funkcja

Imię i nazwisko

Podpis

BRANŻA DROGOWA

Projektant:

mgr inż. Marcin Szewczyk

upr. bud. nr LOD/2128/POOD/13
do projektowania bez ograniczeń
w specjalności drogowej
upr. bud nr LOD/2688/OWOD/15
do kierowania robotami budowlanymi bez
ograniczeń w specjalności inżynierskiej drogowej

Nr
rys.
3

Data:

luty 2020 r.

Skala:

1:40