





RZUT FUNDAMENTÓW POCHYLNIA skala 1:50

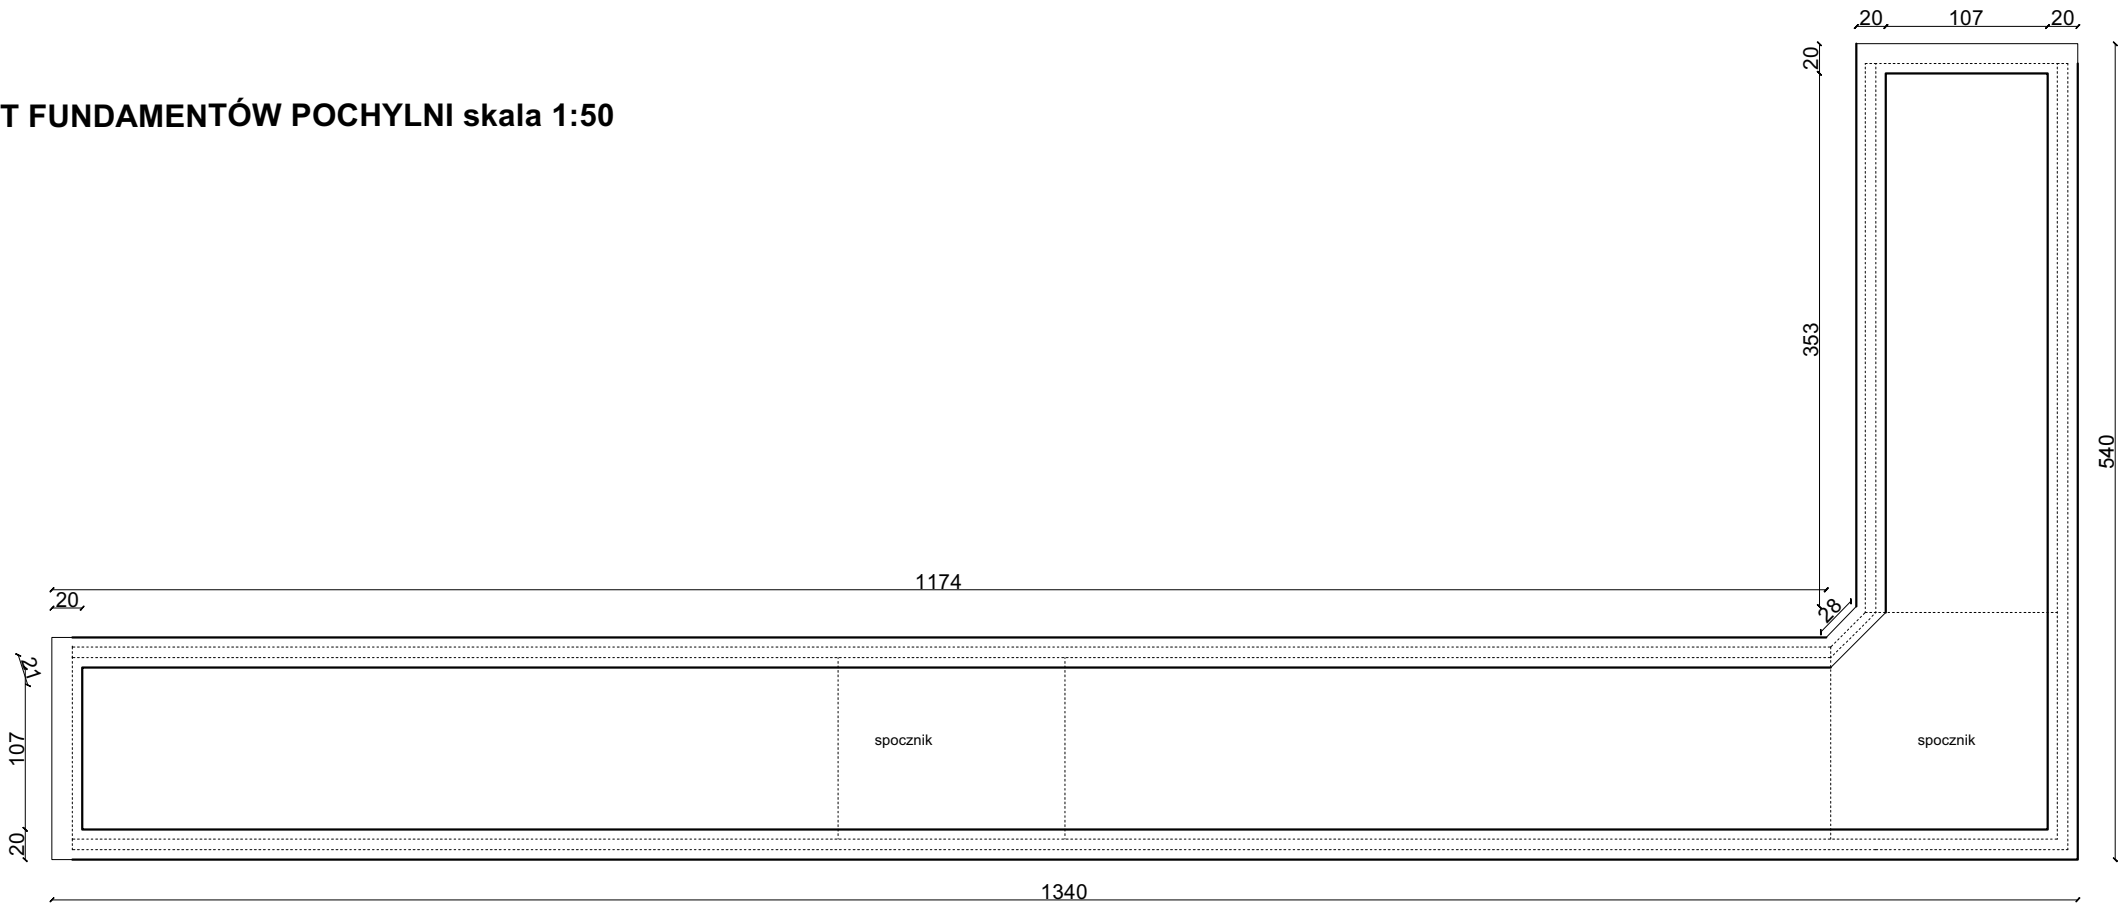

PODJAZD DLA OSÓB NIEPEŁNOSPRAWNYCH
POCHYLNIA - PRZEKRÓJ A-A
SKALA: 1:25

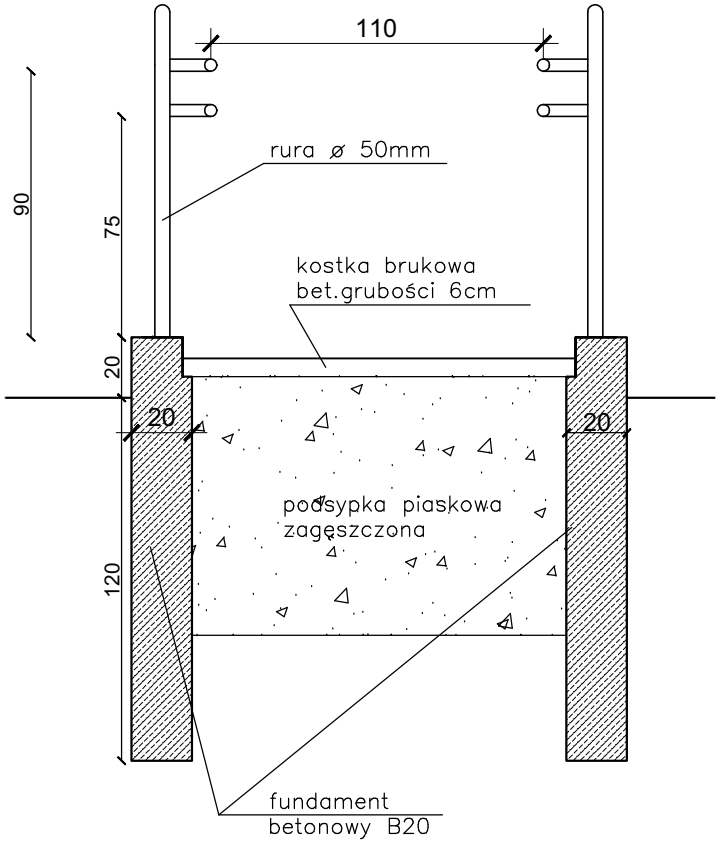

RZUT POCHYLNIA skala 1:50

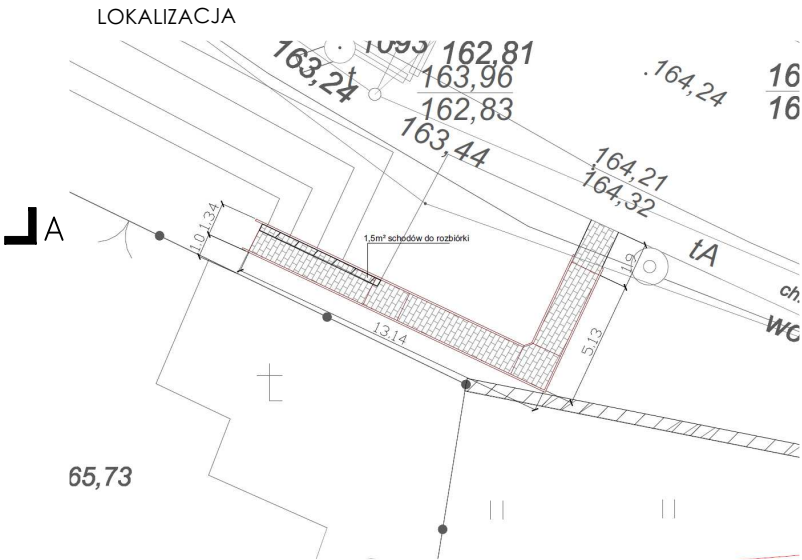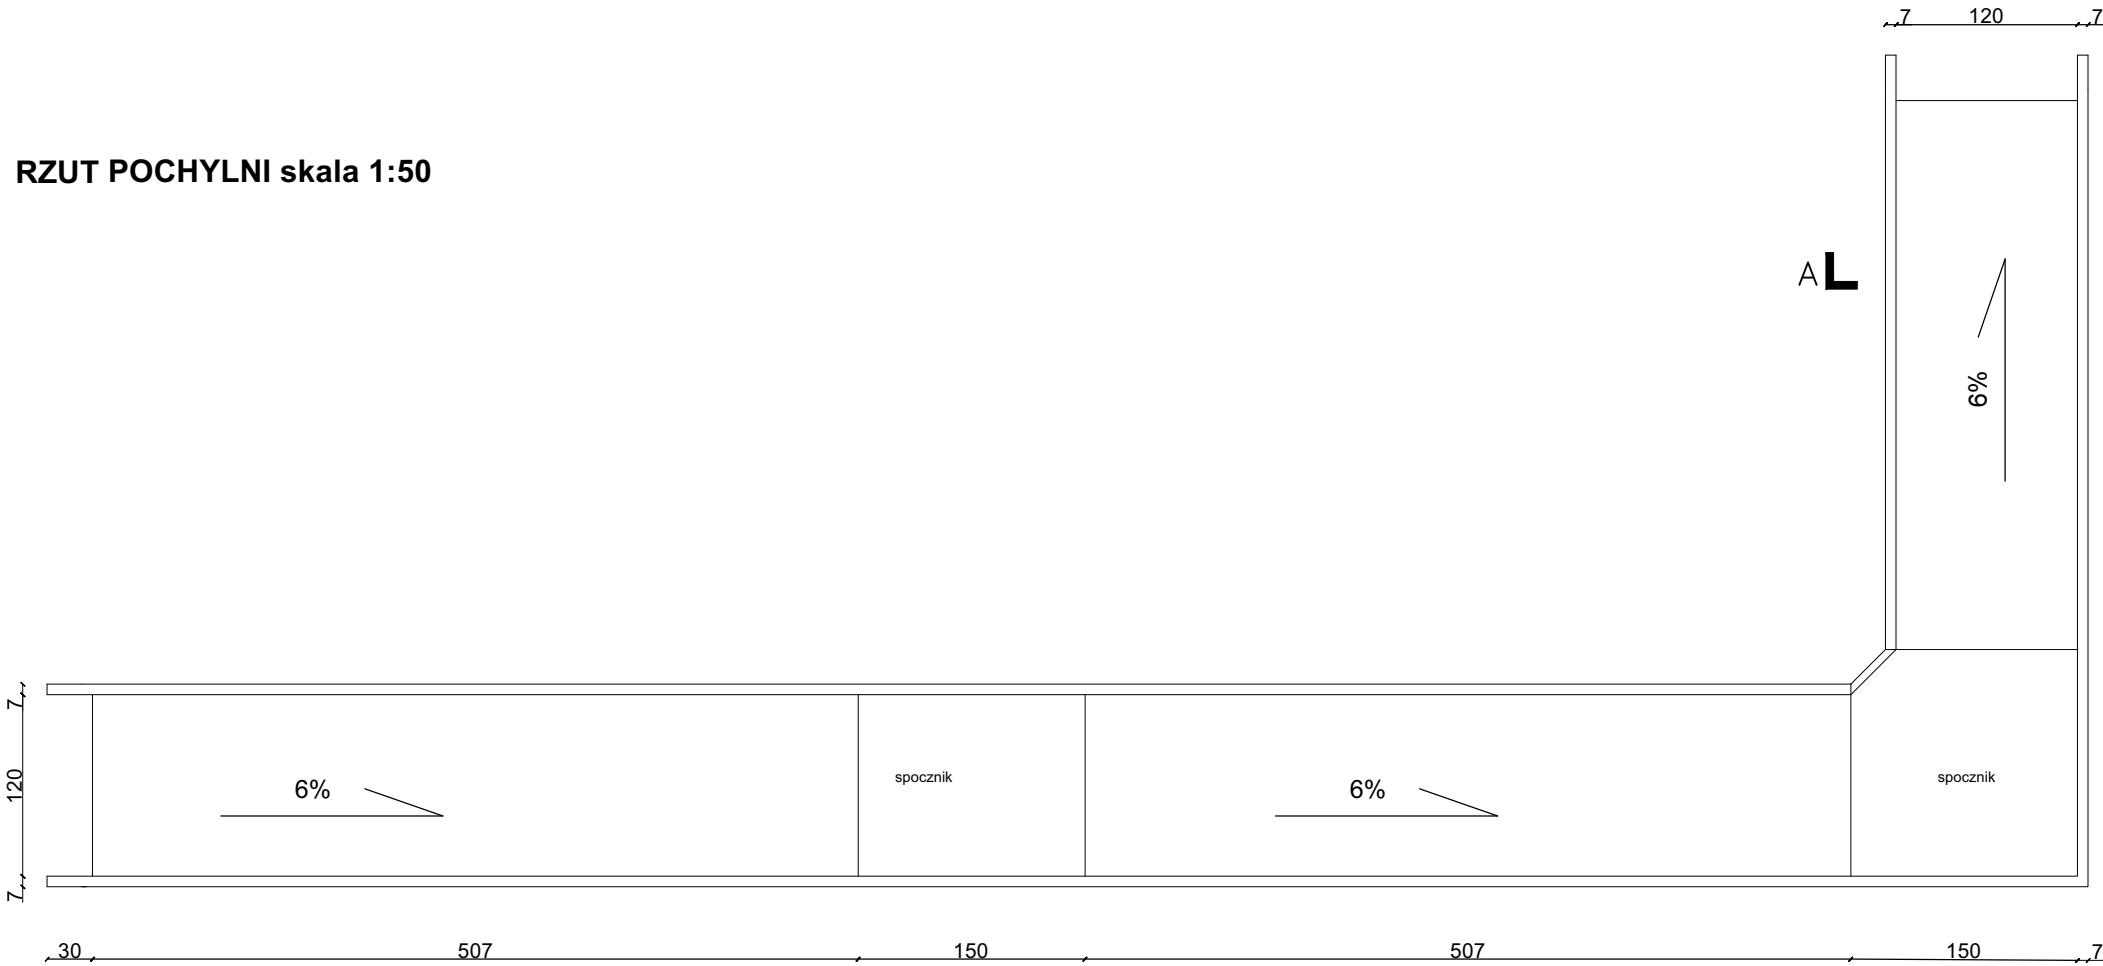

Inwestor: Gmina Mszczonów, Plac Piłsudskiego 1, 96-320 Mszczonów		
Adres inwestycji: Działki onr ew. 356, 357, 358, 359, 360, 362/1, 364, 362/1, 422/2, 365, obręb 0001 Mszczonów		
Projektant/br.architektoniczna i konstrukcyjna: Bogdan Mazurkiewicz Upr. nr :2737/61		Asystent projektanta: mgr inż. Agata Kędzierawska
Data: LISTOPAD 2018		Skala: 1:50/25
		Nr rysunku: 23A (aktualizacja)

Projekt:
PROJEKT ZAGOSPODAROWANIA PARKU MIEJSKIEGO WRAZ Z TERENAMI PRZYKOŚCIELNYMI W MSZCZONOWIE

Tytuł rysunku:
Pzręt pochylni, rzut fundamentów, przekrój A-A (pochylnia przy schodach do kościoła)