


Województwo: mazowieckie
 Powiat: zyrardowski
 Jednostka ewidencyjna: 143802_5-Mszczonów-obszar wiejski
 Obręb ewidencyjny: 0042-Piekarowo
 Działka: 4

GG.6642.682.2021

Skala 1:1000

Powielacz się zgodność niniejszej kopii z treścią materiału państwowego zasobu geodezyjnego i kartograficznego	STAROSTA POWIATU ZYBARDOWSKIEGO
Organ prowadzący zarządowy zasób geodezyjny i kartograficzny	
Nazwa materiału zasobu	mapa zasadnicza
Identyfikator ewidencyjny materiału zasobu	GG.6642.682.2021
Data wykonania kopii	15.06.2021
Imię, nazwisko i podpis osoby reprezentującej organ	Z up. STAROSTY

Jan Sabotański
 Starosta Powiatu Zyrardowski
 ul. Szwarczyńska 47, 26-602 Wyszczonów

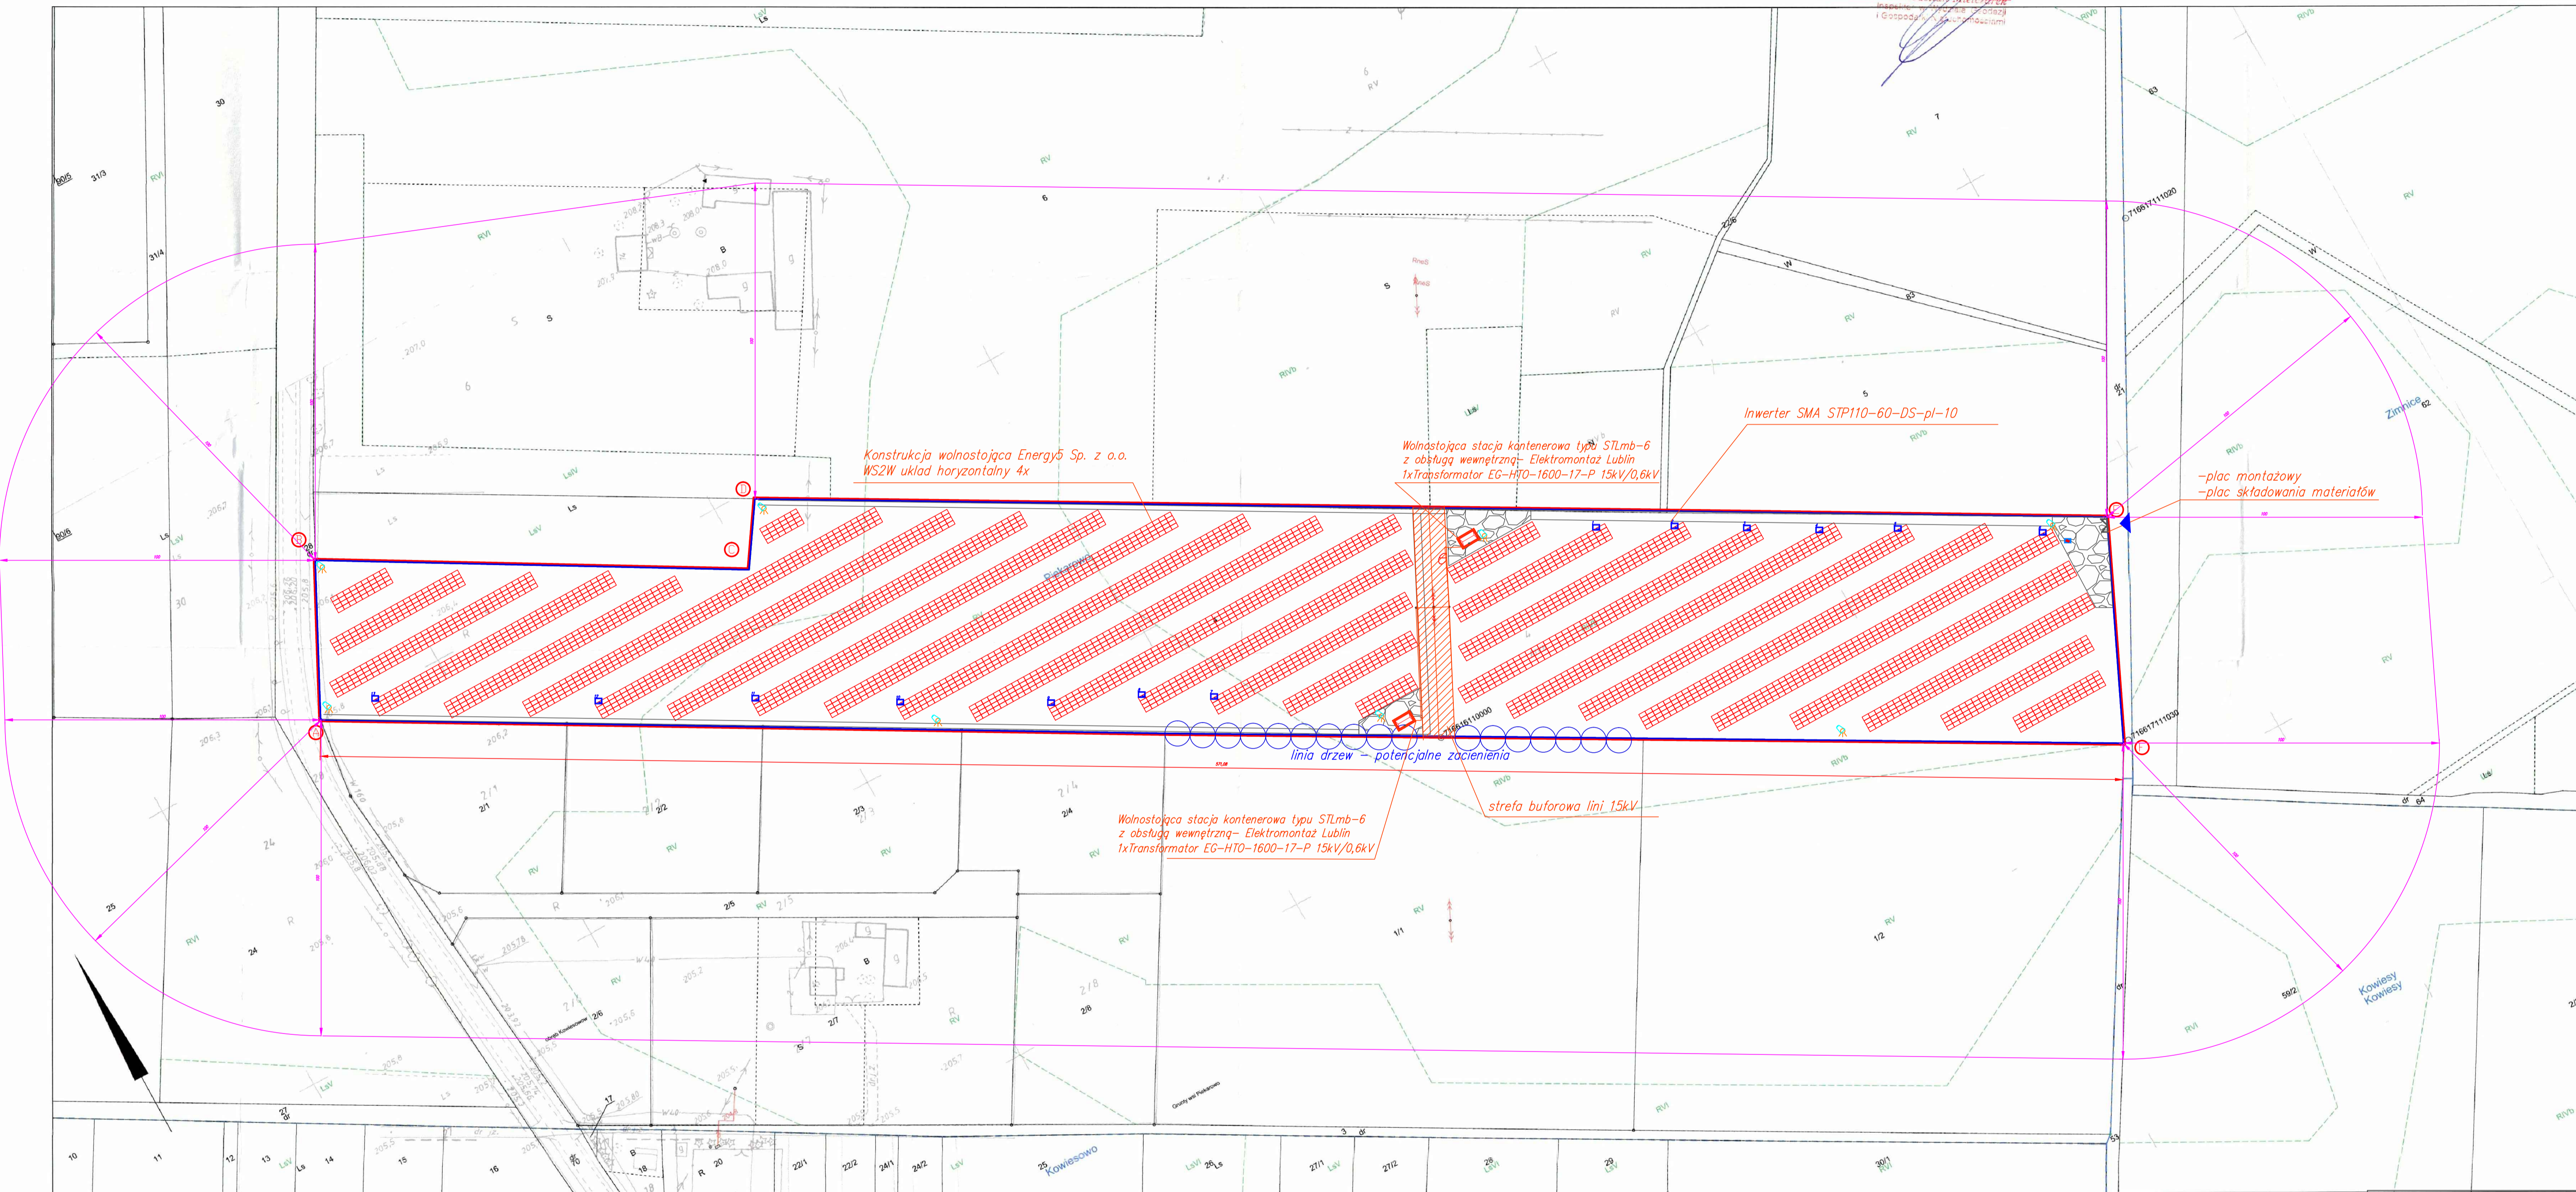

- tymczasowy plac manewrowy i montażowy
- Wjazd na inwestycję
- Miejsce gromadzenia odpadów
- inwerter SMA STP110-60-DS-pl-10
- oświetlenie terenu do 8 sztuk
- monitoring farmy do 8 sztuk kamer wifii lub ethernet
- potężenia kablowe skrzynki zbiorcze z Trafo, nN
- potężenia kablowe oświetlenia oraz monitoringu wizyjnego
- obszar w pasie 100m znajdujący się od przedsięwzięcia zgodnie z art 74 ust. 3a "Ustawy o udostępnianiu informacji o środowisku i jego ochronie, udziale społeczeństwa w ochronie środowiska oraz o ocenach oddziaływania na środowisko"
- Granica oddziaływania inwestycji
- Granica inwestycji
- prawdopodobny przebieg przyłącza energetycznego do operatora
- droga techniczna
- panele ułożone horyzontalnie, 4764 panele Nachylenie stołów 20°, azymut 0°
- Panele duże - 2255x1133x40mm (np TRINA SOLAR 605W) Moc układu do 4,5MW

1. Uwaga - umiejscowienie skrzynek, słupów oświetleniowych oraz inwerterów i masztów odgromowych ma charakter poglądowy i będzie pokazane dokładnie na etapie projektu budowlanego.

Investor	TAKPI Sp. z o.o. ul. Szwarczyńska 47	
Jednostka projektowa	Aerga Sp. z o.o. Młociszewo 44 16-424 Filipów NIP 644-235-08-30	
Opis	Elektrownia Fotowoltaiczna Piekarowa Budowa elektrowni fotowoltaicznej o mocy do 4.5 MW zlokalizowanej w Piekarowie, w gminie Mszczonów, powiat zyrardowski, działka nr 4, jednostka ewidencyjna 143802_5	
Prace	ZAGOSPODAROWANIE TERENU	
Prace	Architektura	Skala: 1:1000
Autor	Nazwisko	Pięciska
Projektant		
Data i rysunek	28.11.2021	KONC-1