BLOKOWY SCHEMAT TECHNOLOGICZNY

Instalacja Odzysku Energii w Mszczonowie
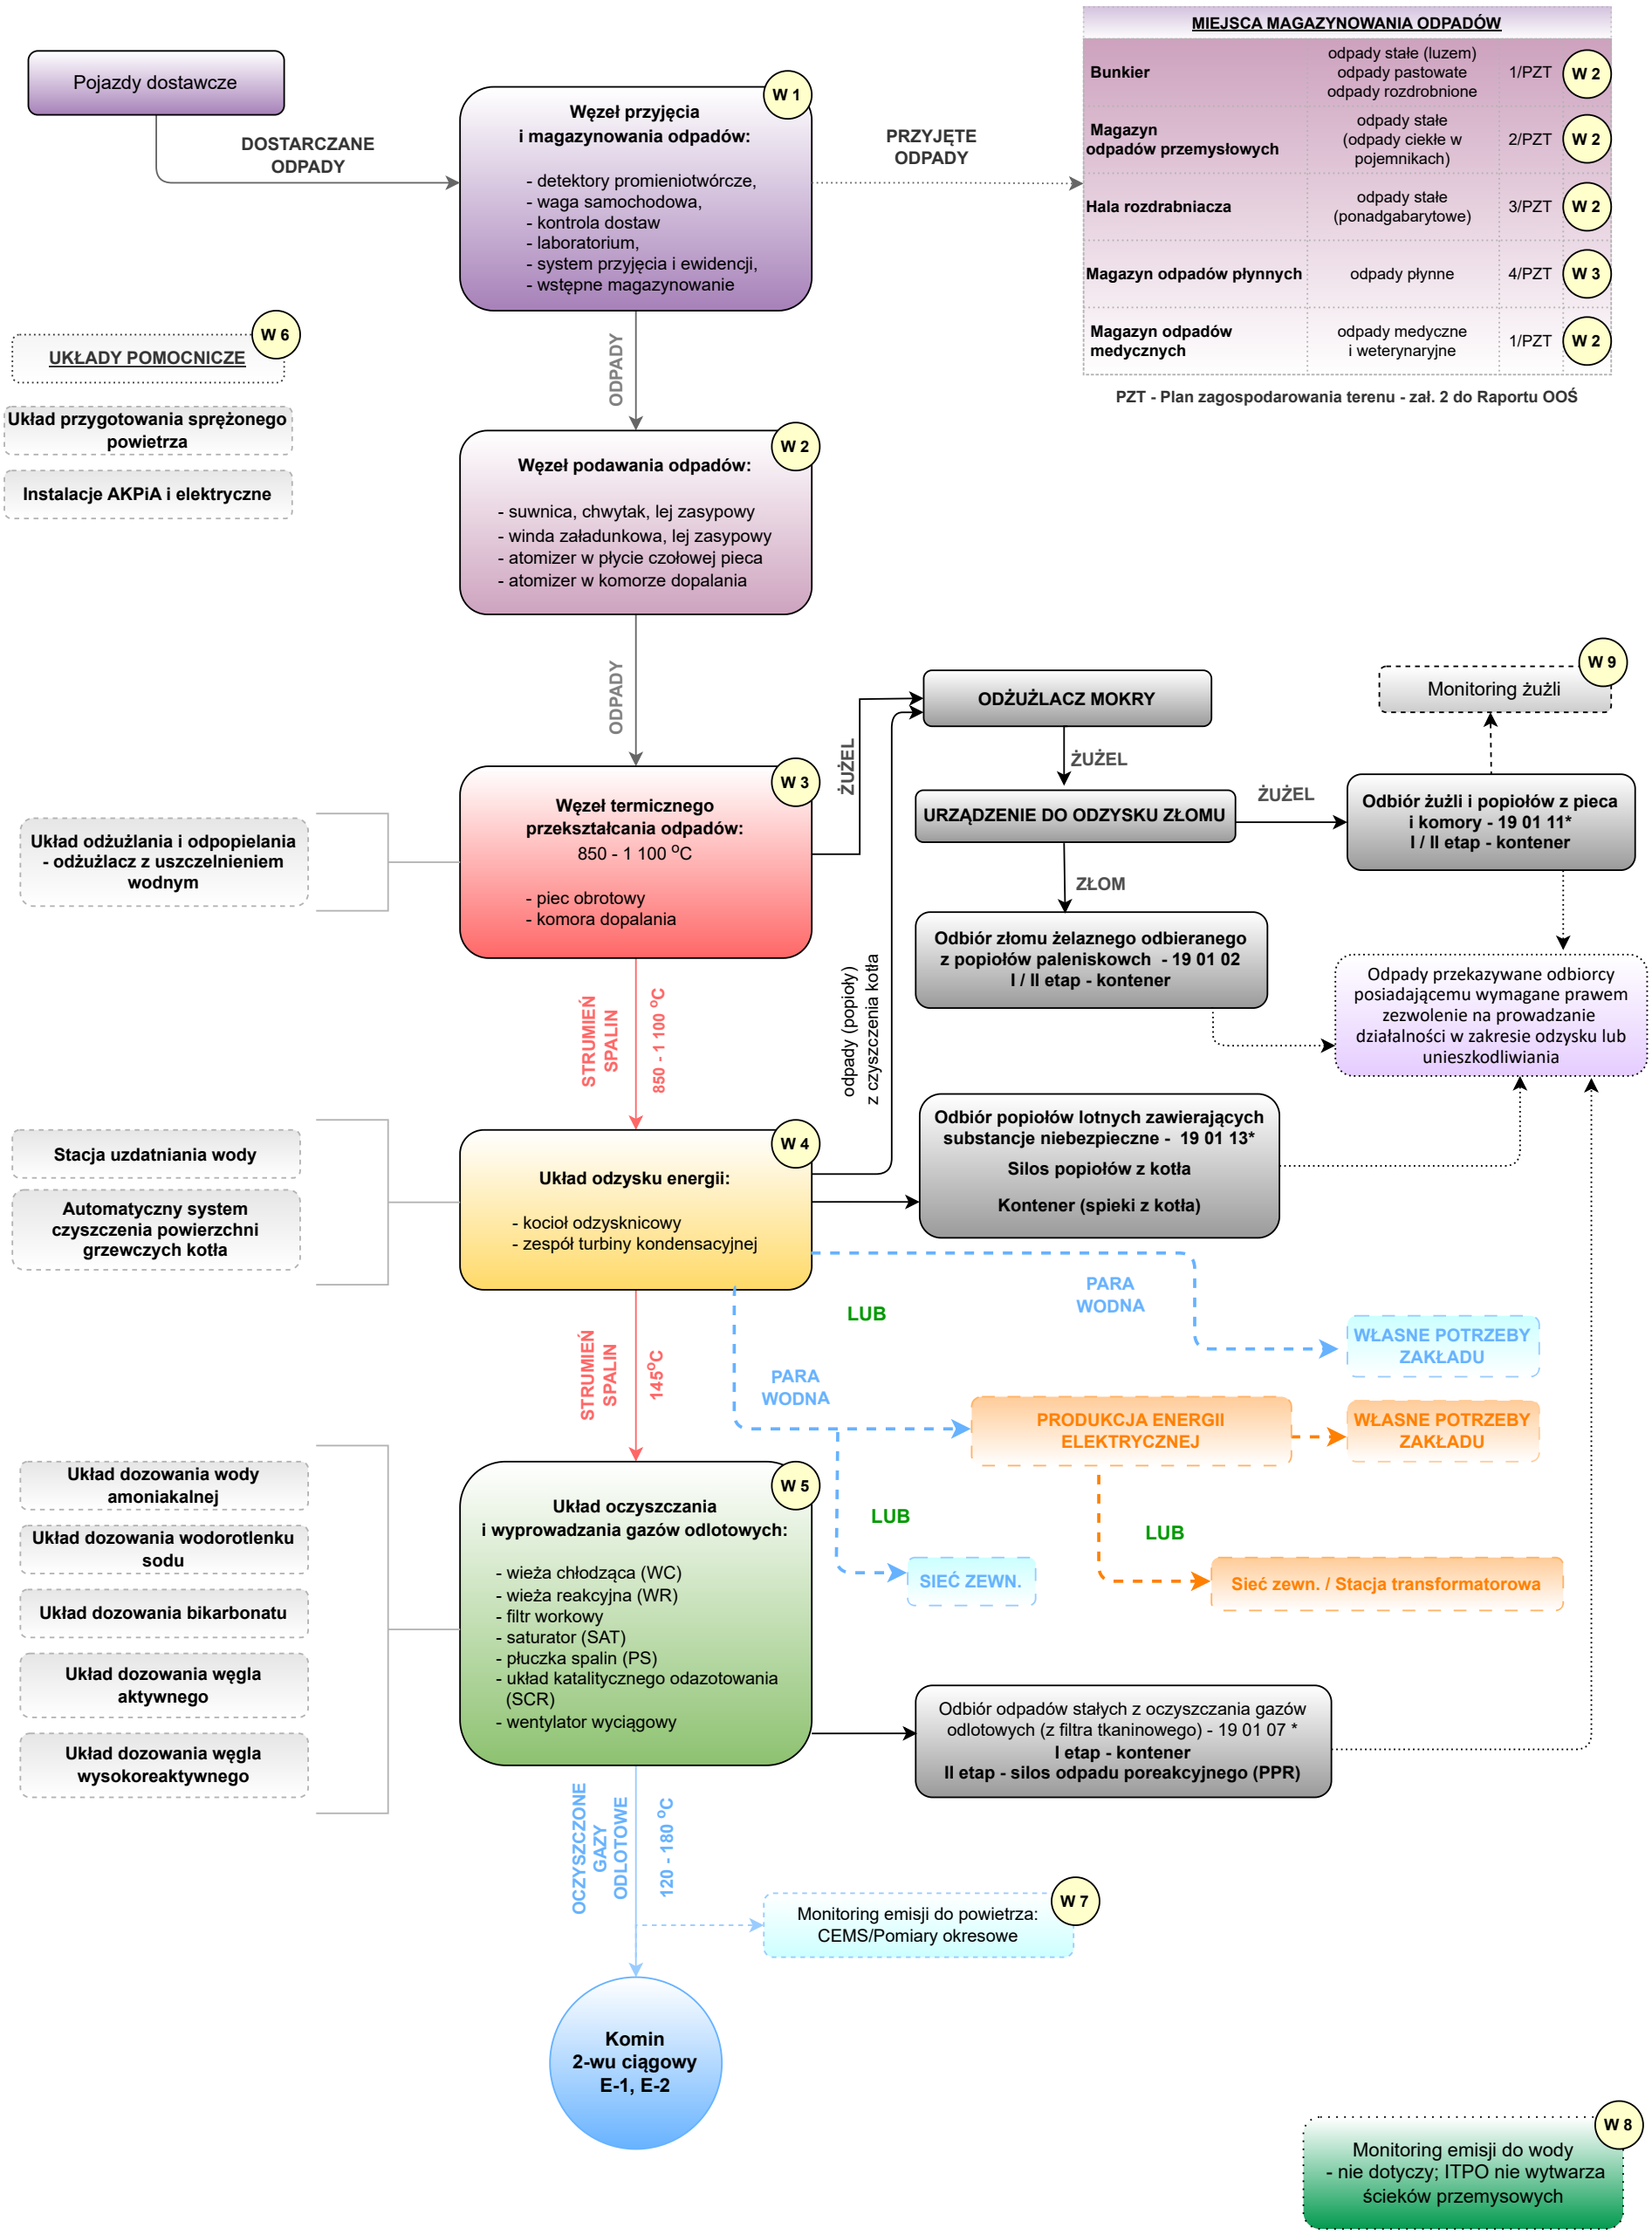
2 linie technologiczne - max. 13.176,00 Mg/rok jedna linia