



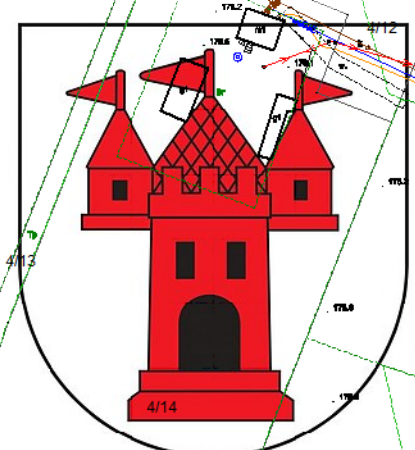

MIJSCOWY PLAN ZAGOSPODAROWANIA PRZESTRZENNEGO GMINY MSZCZONÓW
OBEJMUJĄCY FRAGMENT MIEJSCOWOŚCI KAMIONKA
RYSUNEK PLANU

Załącznik Nr 1 do uchwały nr Rady Miejskiej w Mszczonowie z dnia

skala 1: 2000

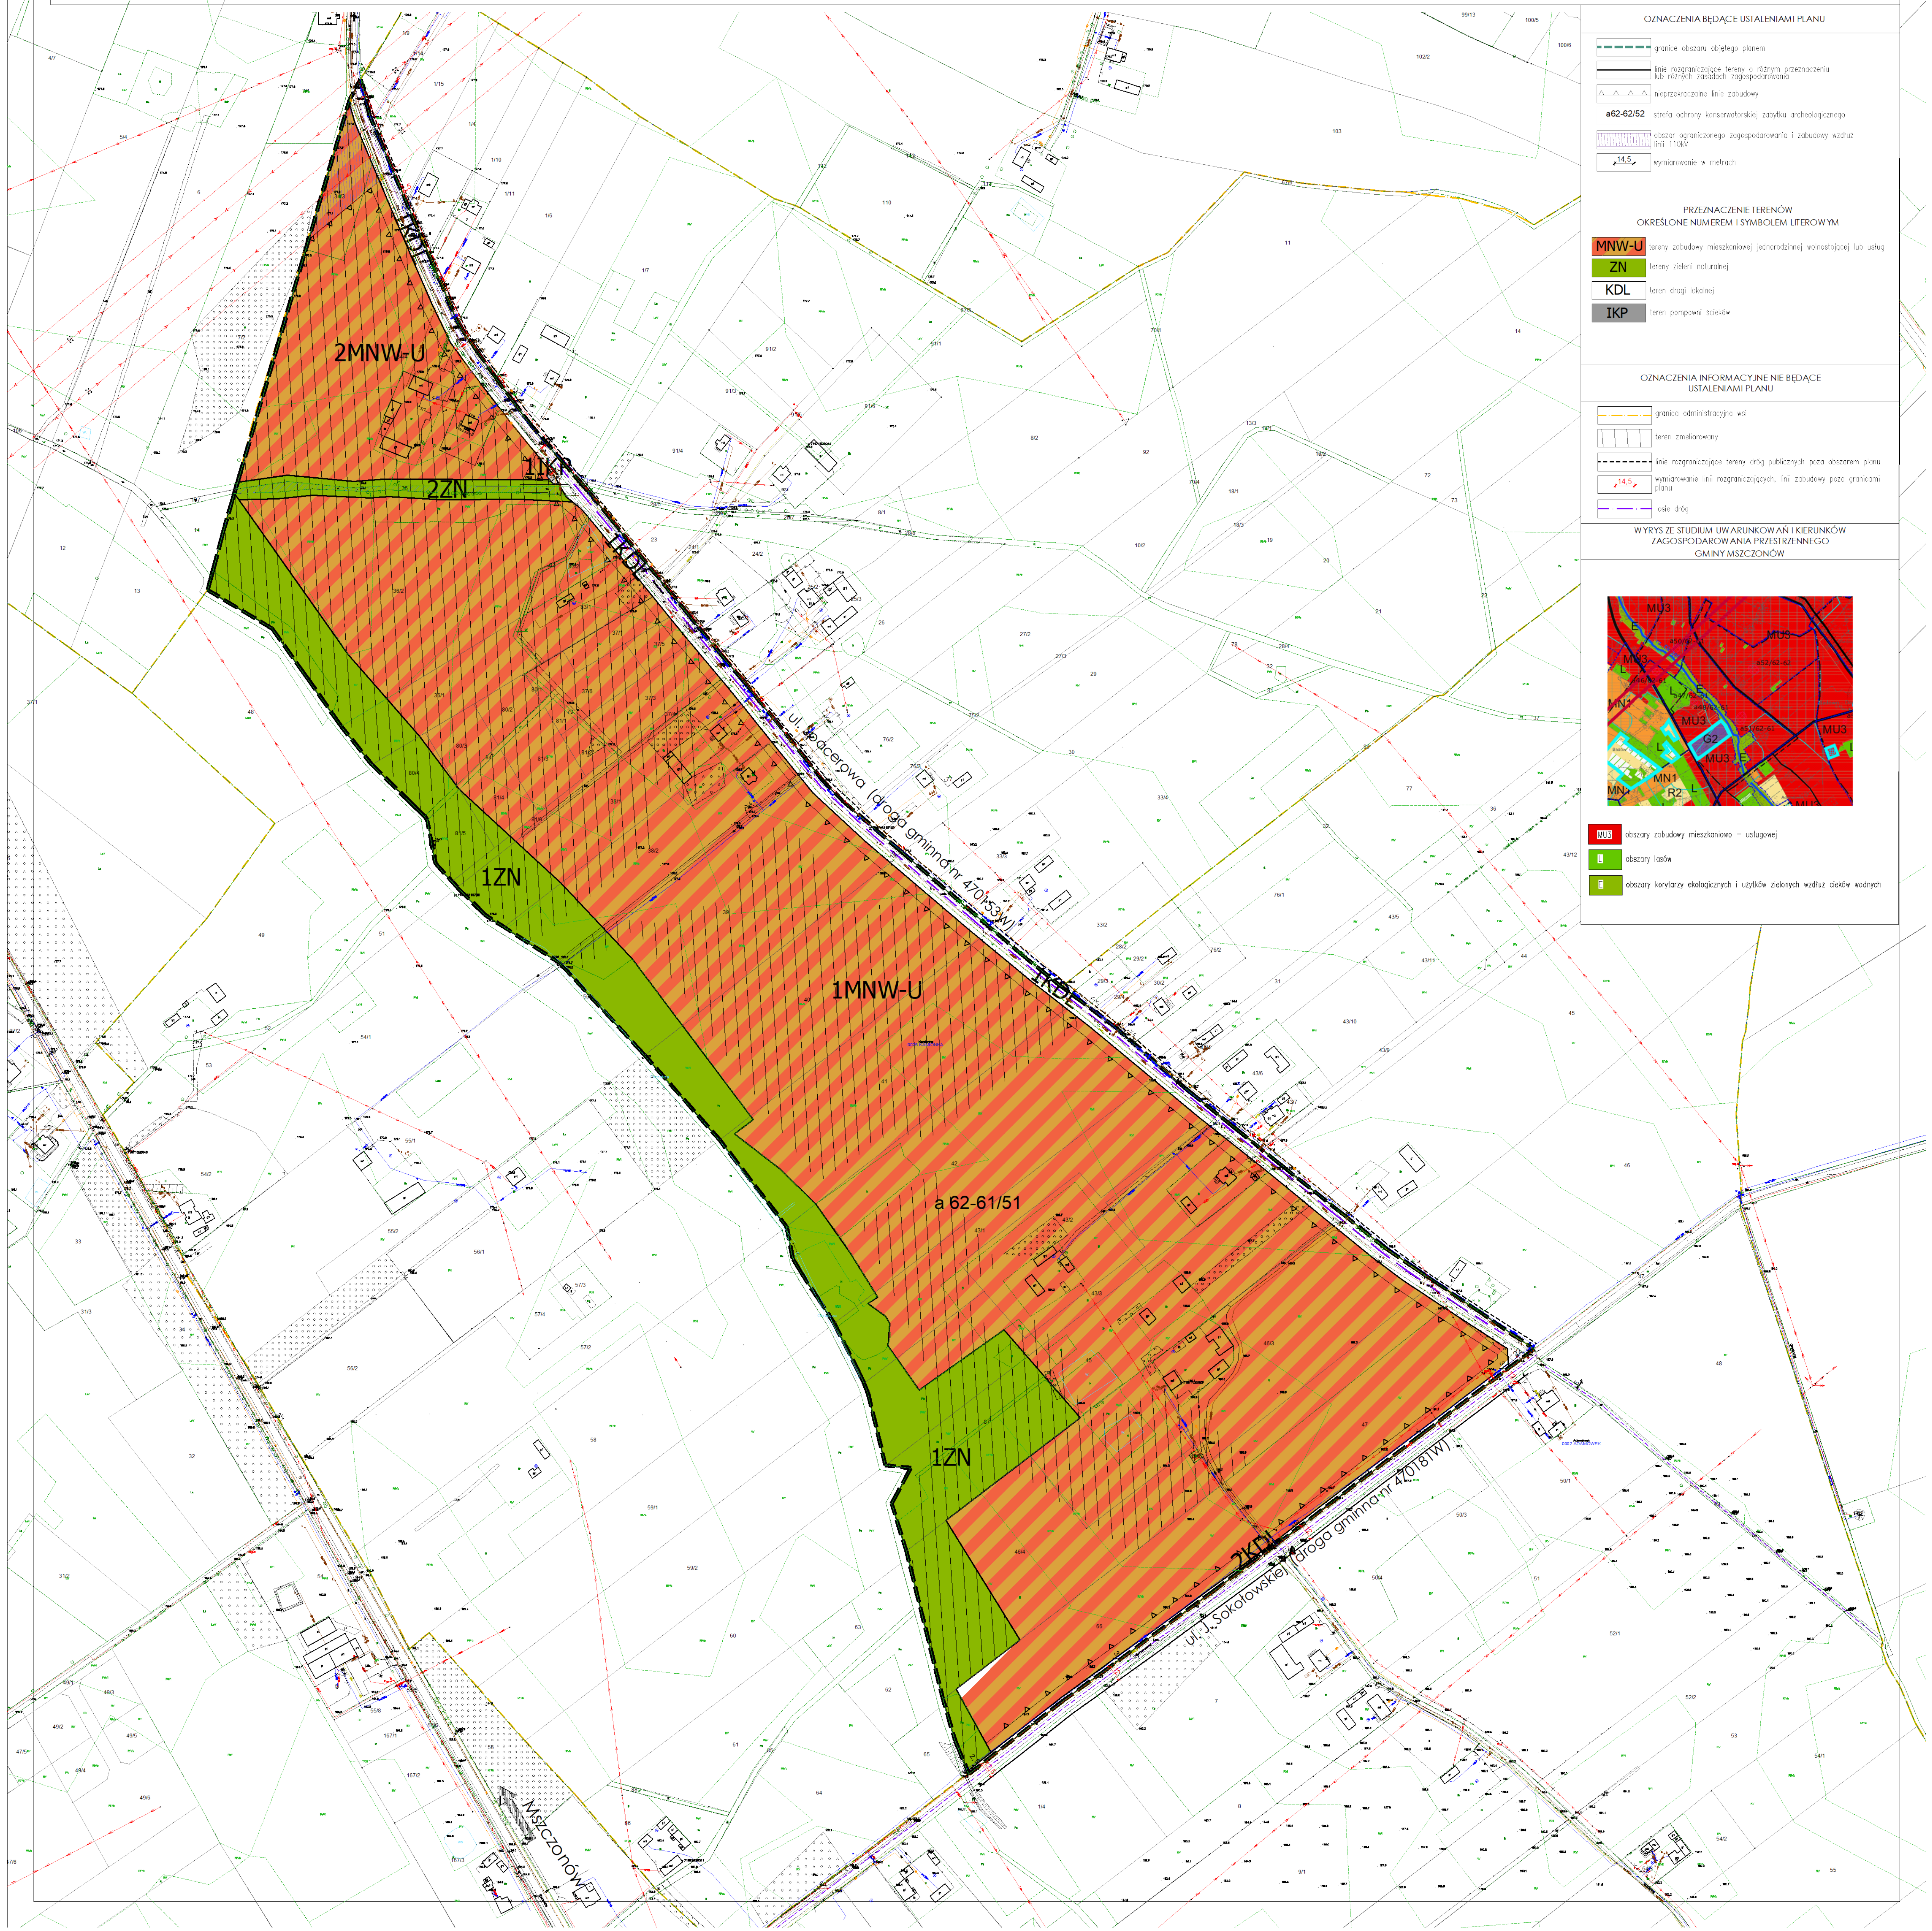

OZNACZENIA BĄDĄCE USTALENIAMI PLANU

- granicę obszaru objętego planem
- linię rozgraniczającą tereny o różnym przeznaczeniu lub różnych zasobach zagospodarowania
- nieprzekraczalną linię zabudowy
- a62-62/52 strefa ochrony konserwatorskiej zabytku archeologicznego
- obszar ograniczonego zagospodarowania i zabudowy wzdłuż linii 110kV
- wymiarowanie w metrach

PRZEZNAČENIE TERENÓW
OKREŚLONE NUMEREM I SYMBIEM LITEROWYM

- MNW-U** tereny zabudowy mieszkaniowej jednorodzinnej wolnostojącej lub usług
- ZN** tereny zieleni naturalnej
- KDL** teren drogi lokalnej
- IKP** teren pompowni ścieków

OZNACZENIA INFORMACYJNE NIE BĄDĄCE USTALENIAMI PLANU

- granicę administracyjną wsi
- teren zwielowany
- linię rozgraniczającą tereny dróg publicznych poza obszarem planu
- wymiarowanie linii rozgraniczających, linii zabudowy poza granicami planu
- osie dróg

WYRYS ZE STUDIUM UWARUNKOWAŃ I KIERUNKÓW ZAGOSPODAROWANIA PRZESTRZENNEGO GMINY MSZCZONÓW

- MUS** obszary zabudowy mieszkaniowo - usługowej
- L** obszary lasów
- E** obszary korytarzy ekologicznych i użytków zielonych wzdłuż cieków wodnych