




GAŚNICA



HYDRANT WEWNĘTRZNY



WYJŚCIE EWAKUACYJNE

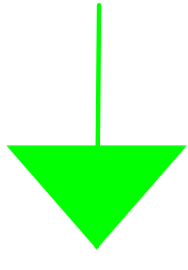


KIERUNEK DROGI EWAKUACYJNEJ



MIEJSCE PRZECHOWYWANIA INSTRUKCJI BEZPIECZEŃSTWA POŻAROWEGO



KLUCZ DO WYJŚCIA EWAKUACYJNEGO

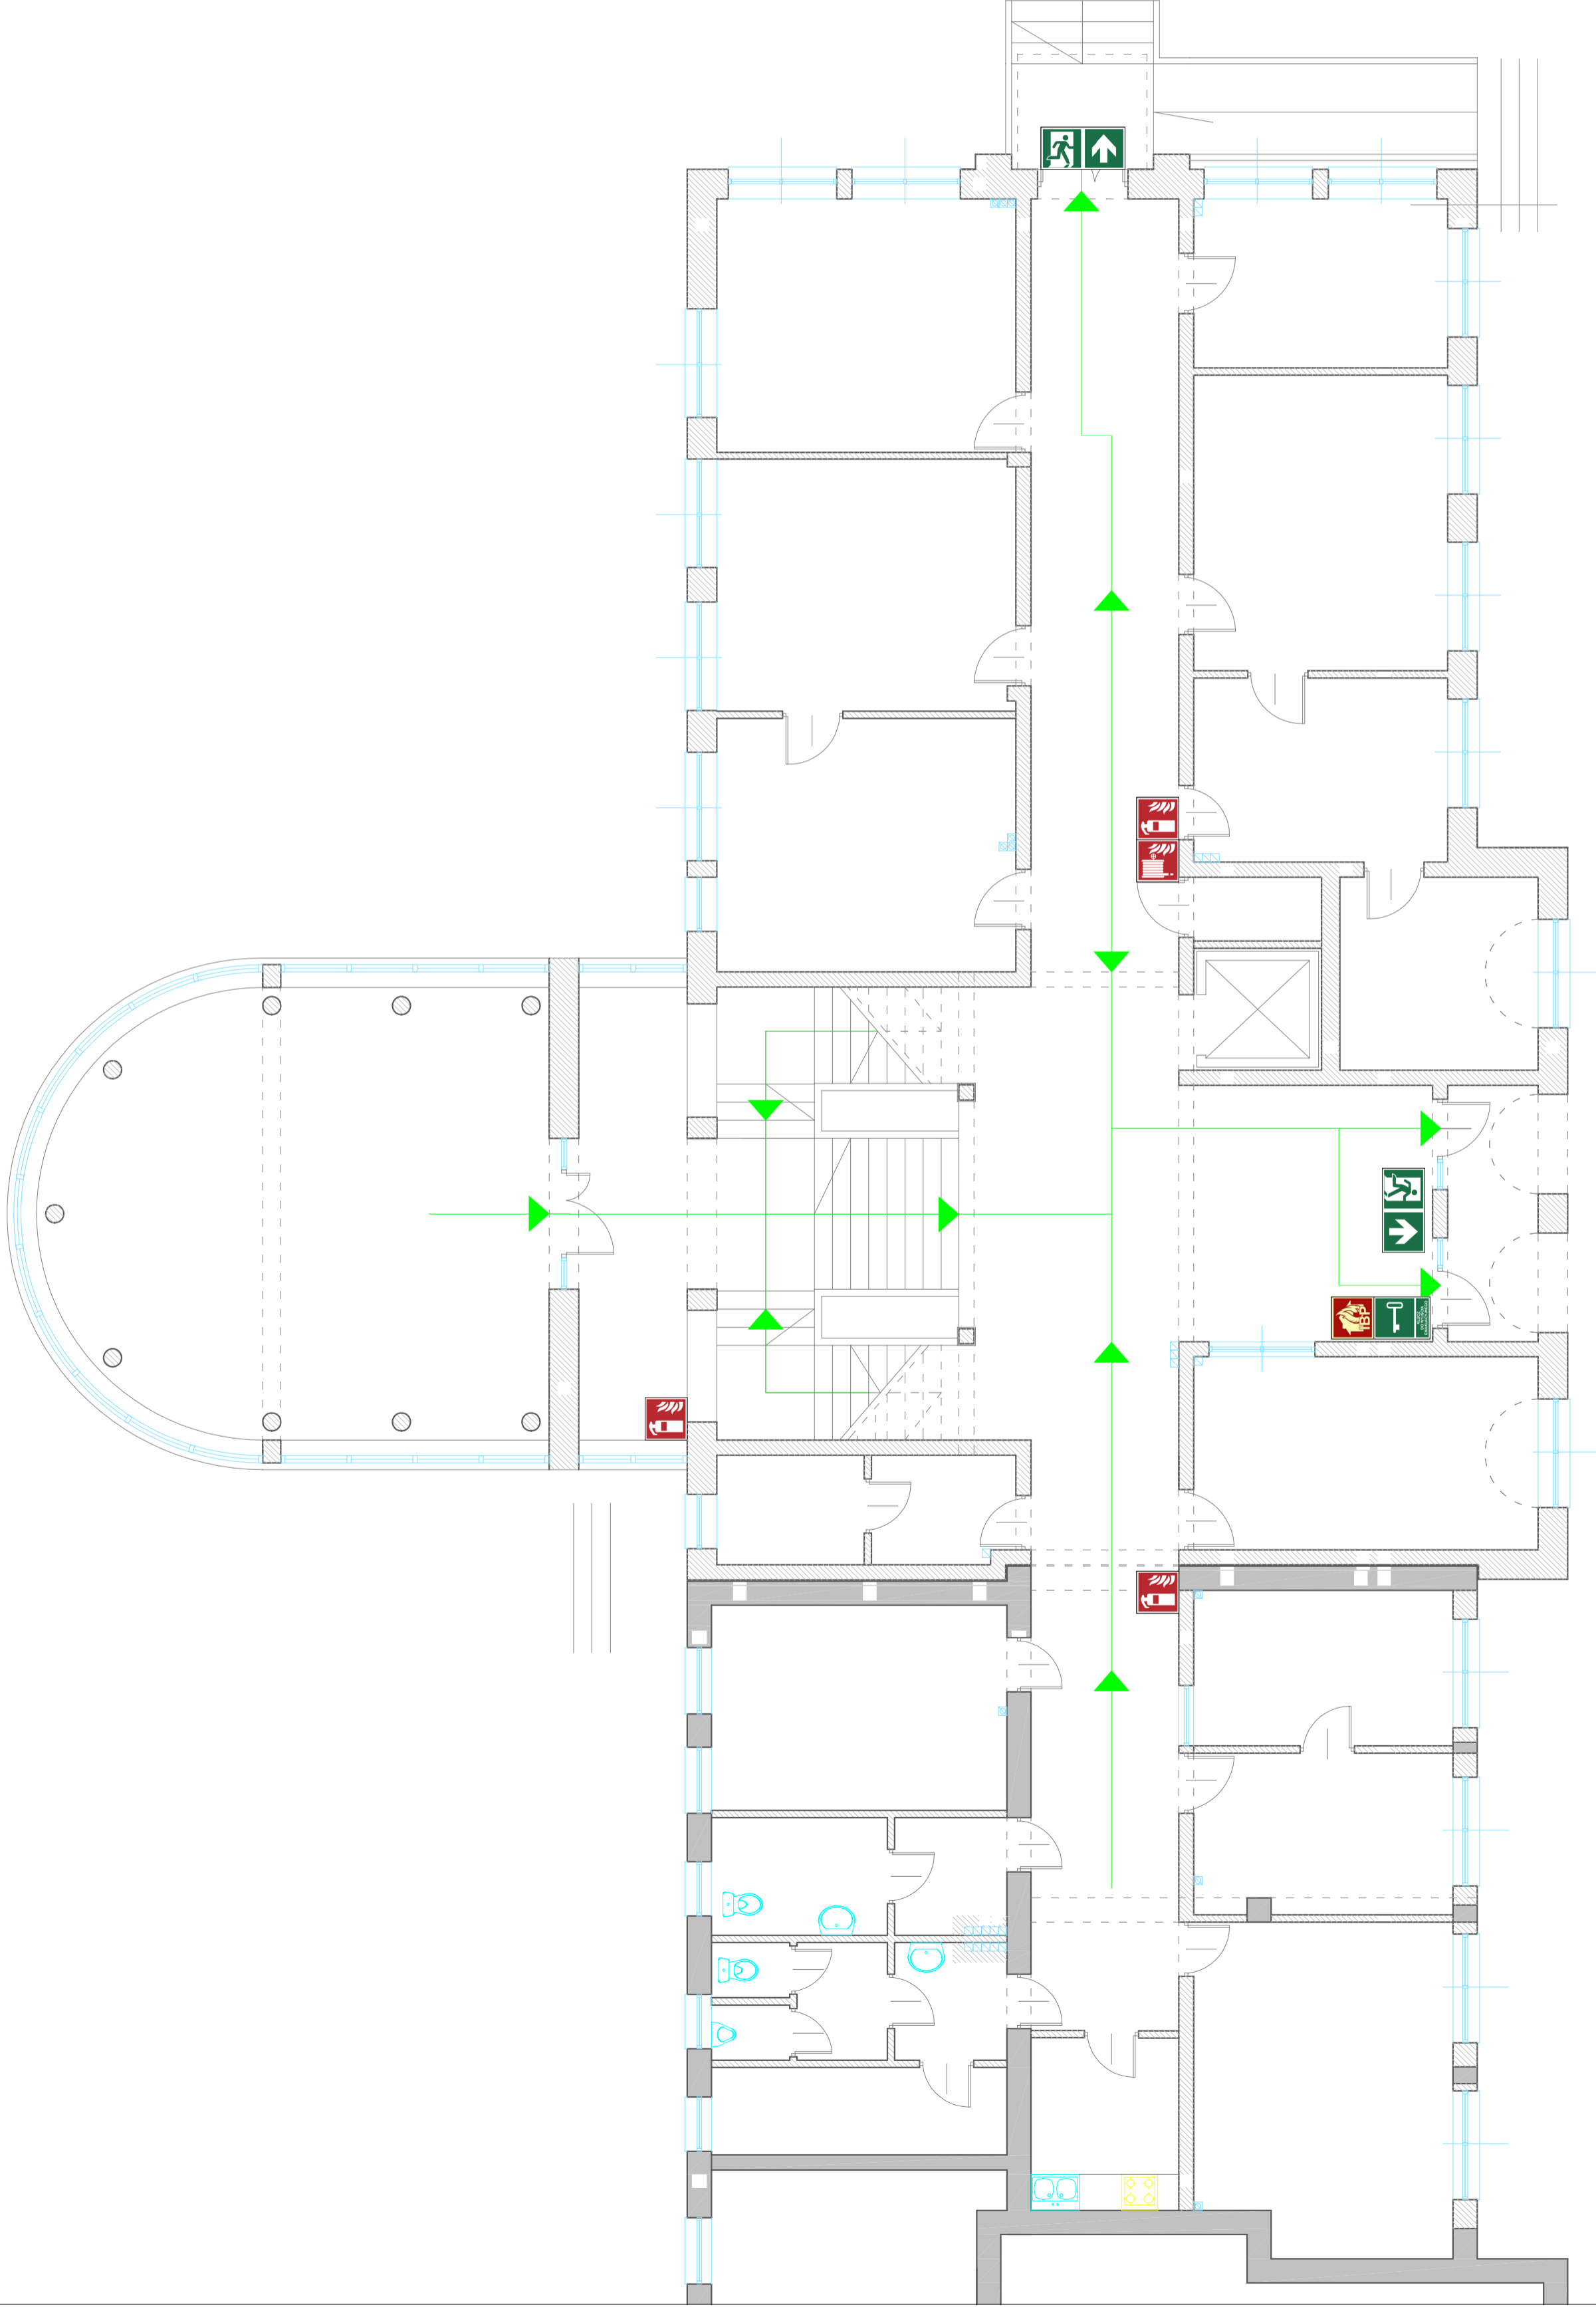

INSTRUKCJA BEZPIECZEŃSTWA POŻAROWEGO

Budynek Urzędu miejskiego
w Mszczonowie

Pl. Piłsudskiego 1, 96-320 Mszczonów

PLAN PARTERU

Data: 23.04.2019

Opracowanie:
Aleksander Maślanka
Inspektor Ochrony Przeciwpożarowej
nr. upr.:
SIOPA/WZ/2018/87

PROTEC SYSTEM
ul. Smoleńskiego 3
05-822 Milanówek