




GAŚNICA




HYDRANT WEWNĘTRZNY



KIERUNEK EWAKUACJI  
SCHODAMI W DÓŁ

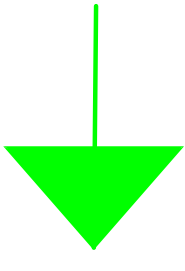

KIERUNEK DROGI  
EWAKUACYJNEJ

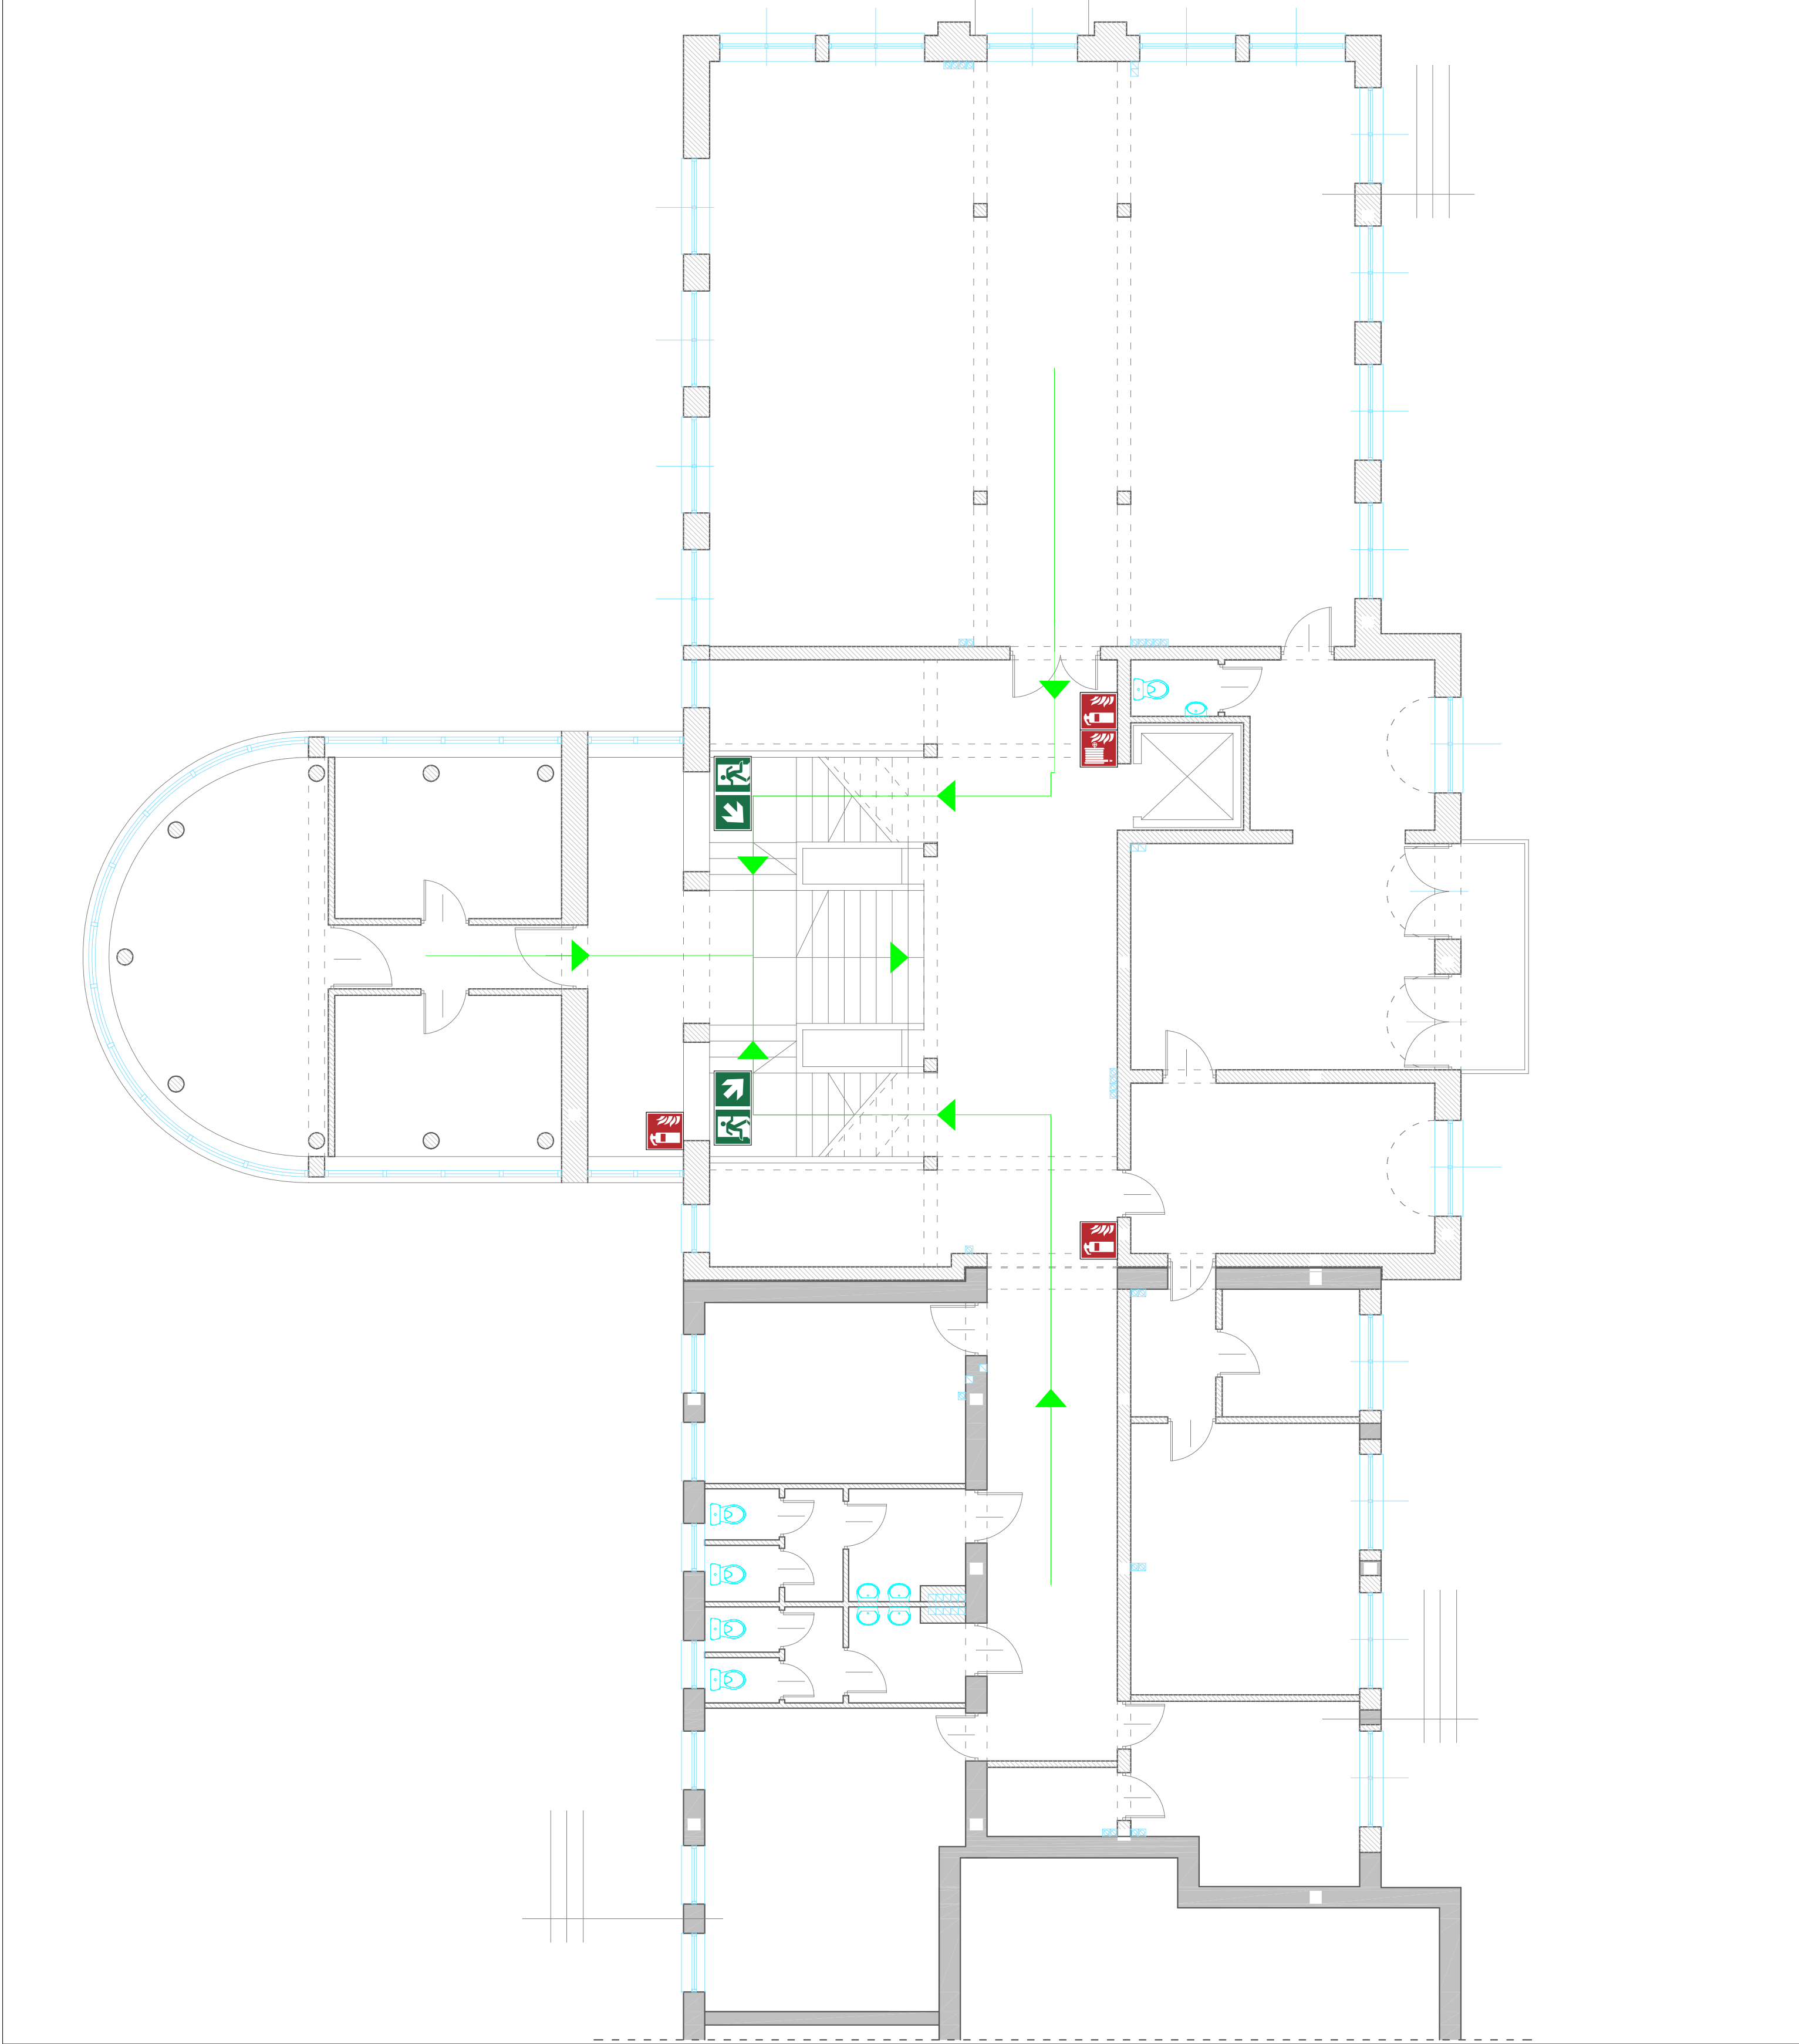

INSTRUKCJA BEZPIECZEŃSTWA POŻAROWEGO

Budynek Urzędu miejskiego  
w Mszczonowie

Pl. Piłsudskiego 1, 96-320 Mszczonów

PLAN I PIĘTRA

Data: 23.04.2019

Opracowanie:  
Aleksander Maślanka  
Inspektor Ochrony Przeciwpożarowej  
nr. upr.:  
SIOPA/WZ/2018/87

PROTEC SYSTEM  
ul. Smoleńskiego 3  
05-822 Milanówek